

Gem. Breidenbach

Flur 8

Flur 10

Flur 9

geplantes Industriegebiet

Einbau Aushubmengen Perfverfierung:
 • Böschungsneigungen 1: 2
 • Ca 27.000 m³ im Endzustand (Eigenum Gem. Breidenbach)
 • OK Plateau 312,80 m u NN ca 180 m u Gelände
 • Flächenbedarf ca 14.050 m²
 • Quering der Perf für Bodentransporte erfolgt über Behelfsbrücken

ZEICHNERKLÄRUNG

Planung

- Einachsbahntrasse
- Mäule mit Fiedertrichtung
- Verkehrsmäule
- Strobenverläufe
- Fahrbahn mit Achse
- Bahnsteig
- Wirtschaftsweg
- Ridweg
- Gehweg
- Fahrbotstraße / Insel / Parkstreifen
- Wasserbauflaster
- Geländeschulter
- Geländeeigung
- Dammabstufung
- Entwässerungsrinnen mit Fiedertrichtung
- Brücke mit Widerlager
- Tunnelportal
- Stützwand
- Grenze der Ortsdurchfahrt

Immissionschutz

- Lärmschutzwand
- Lärmschutzwahl
- Objekt-Nr. ohne/mil Grenzwertüberschreitung
- Geländeseiten mit Grenzwertüberschreitung
- Außenwohnbereich ohne / mit Grenzwertüberschreitung (B=Balkon, T=Terrasse, F=Freisitz)

Regelungsverzeichnis

- 12 Nr. im Regelungsverzeichnis

Sonstiges

- freizuhaltendes Sichtfeld
- Bleichschutz
- Verkehrsschneidlinie
- Baumfällung
- Baufeldgrenze
- geplanter Gebäudabruch
- Rückbaustrecke
- Rückbaufläche
- Wildschutzzon
- Leitlinie für Amphibien und Kleintiere
- Kleintierdurchlass
- Überflughilfe für Fledermäuse
- Infiltrationsschutzwand für Vögel und Fledermäuse

Verwaltung


- Bundesgrenze
- Landsgrenze
- Regierungsbezirksgrenze
- Kreisgrenze
- Gemeindegrenze
- Gemarkungsgrenze
- Flurgrenze
- Flurstücksgrenze

Versorgungseinrichtungen

- Trinkwasserleitung
- Gasleitung
- E-Freileitung
- E-Leitung
- Fernmeldeleitung
- Mischwasserkanal
- Regenwasserkanal

Die in den Planunterlagen abgetragenen vorhandenen Versorgungsbedürfnisse wurden nachrichtlich von den Versorgungsunternehmen übernommen. Die genaue Lage ist vor Baubeginn anzugeben zu lassen.

Maßstab 1 : 500

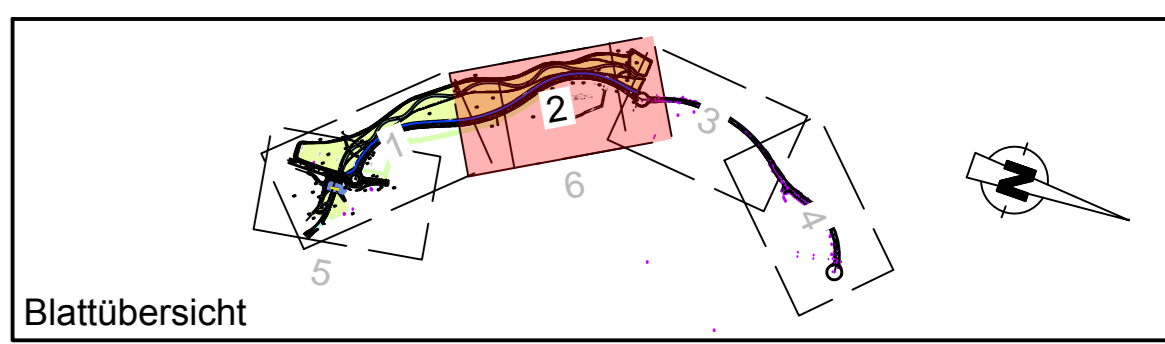

Entwurfsbearbeitung	Dipl.-Ing. Gringel GmbH Ingenieurbüro für Bauwesen	Datum	Zeichen
		bearbeitet: 10/2015	HD
		gezeichnet: 10/2015	HD
		geprüft: 09/2015	
		gezeichnet: gsz., Schmidt, M.	
		geprüft: i.A. Schmidt, Dipl.-Ing. (FH)	

Feststellungsentwurf

Hessen Mobil
Straßen- und Verkehrsmanagement

HESSEN

Unterlage Nr.: 5
Blatt Nr.: 2
Hessen ID: 13799

B 253 OU Breidenbach

Straße B 253
Beginn zw. NK 5116/105 u. NK 5116/103 km 4,055
Ende: zw. NK 5116/129 u. NK 5116/130 km 0,718

Lageplan
Neubaustrecke
Maßstab 1:500

Aufgestellt:
Marburg, den 22.12.2015
Hessen Mobil
- Dezernat Westhessen -
i.A. Tobias Müller
Projektingenieur

Geprüft:
Marburg, den 22.12.2015
Hessen Mobil
- Dezernat Westhessen -
i.A. Bernd Schneider
Teamleiter

Genehmigt:
Marburg, den 22.12.2015
Hessen Mobil
- Dezernat Westhessen -
i.A. Dr.-Ing. Lars-Henning Fischer
Dezernent