

Unterlage (4.3)
Übersichtslageplan, enthält Blattschnitte zu
Unterlage (4.4)

zum

Erläuterungsbericht

zum

Planfeststellungsverfahren
zur Umstellung ausgewählter Buslinien
auf einen Betrieb mit
Batterie-Oberleitungsbussen in Marburg

Erstellt durch:

ARGE BOB Marburg IFB-VI

für die





vertreten durch

Stadtwerke Marburg Consult GmbH

Dresden, den 23.08.2023

Gefördert durch:

Projektbegleitung durch:

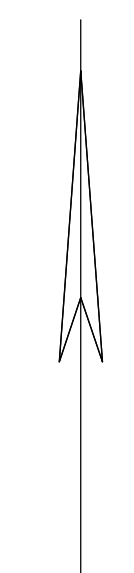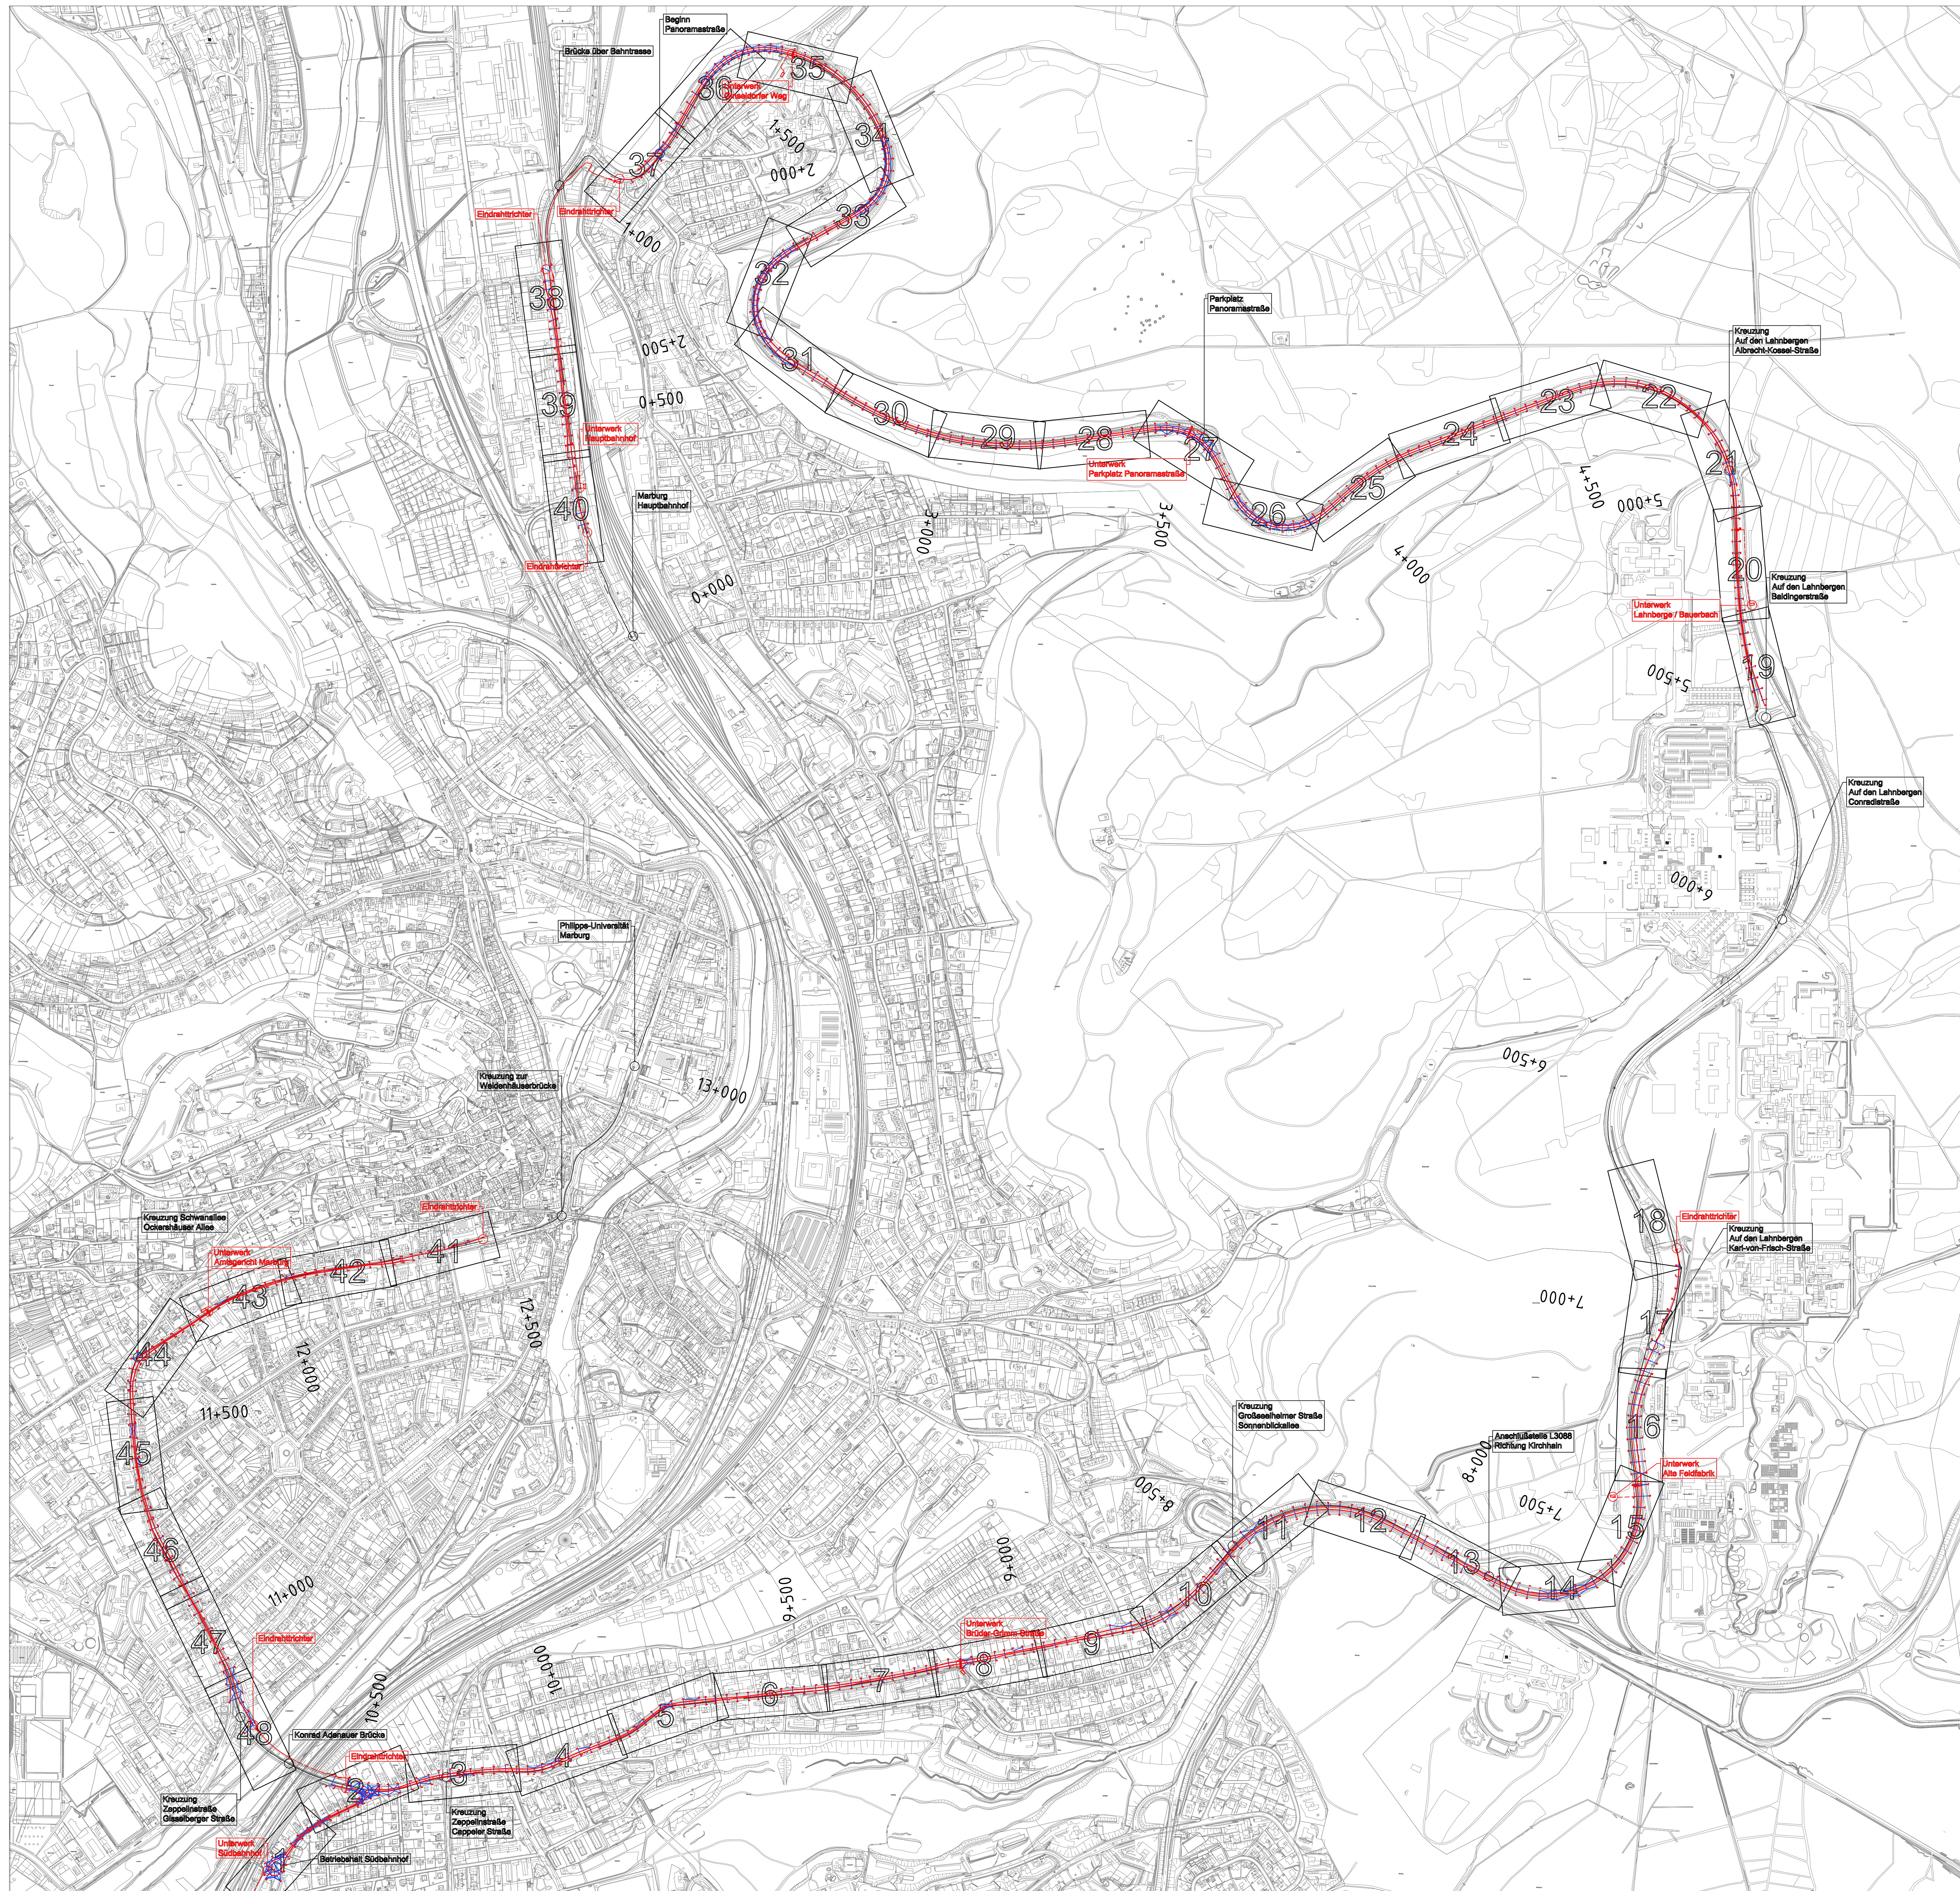

INDEX	PLANBEZ.	DATUM	GEZ.

Unterlage zum Planfeststellungsverfahren BOB Marburg	
VORHABENTRÄGER Der Magistrat der Universitätsstadt Marburg Markt 35037 Marburg Tel: 0343 100-100 www.marburg.de	FÖRDERMITTELGEBER
PROJEKT Planungs- und Untersuchungsleistungen zur Durchführung eines Planfeststellungsverfahrens zur Umstellung ausgewählter Buslinien auf einen Betrieb mit Batterie-Oberleitungsbusen	ARGE BOB Marburg IFB-VI
PLANUNG Institut für Bahntechnik GmbH Wiener Str. 114, 116 01219 Dresden Vössing Ingenieurgesellschaft mbH Vossingstr. 42 85028 Frankfurt am Main	PLANUNG FAHRLLEITUNG OBERLEITUNGSBUSSE
PLANBEZ.: Übersichtslageplan BLATT-NR.: 1/1 DATUM: 18.11.2022 GEZEICHNET: Vössing / Hr. Malcher	STATUS: 0 MAßSTAB: 1:5000 FORMAT: 841 x 1189 GEPRÜFT: Vössing / Fr. Bätz

Projekt: BOB Marburg
 Blatt: 1/1
 Datum: 18.11.2022
 Gezeichnet: Vössing / Hr. Malcher
 Geprüft: Vössing / Fr. Bätz