


Vorschlag zur Konfliktlösung aus Umweltsicht für das Vorranggebiet Siedlung Planung Nr. 503 in Homberg (Ohm)

Maßstab 1:50.000

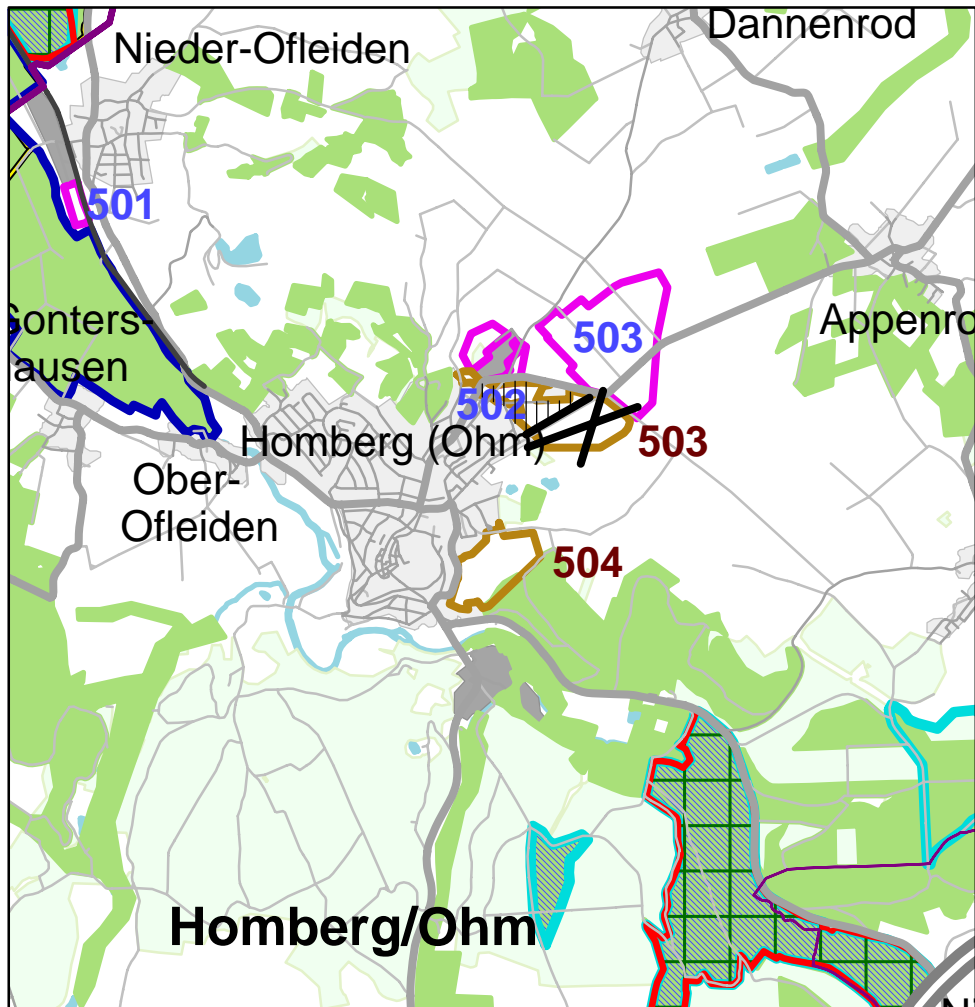

Verkleinerung im Südosten