


# Vorschlag zur Konfliktlösung aus Umweltsicht für das Vorranggebiet Siedlung Planung Nr. 521 in Herbstein

Maßstab 1:50.000

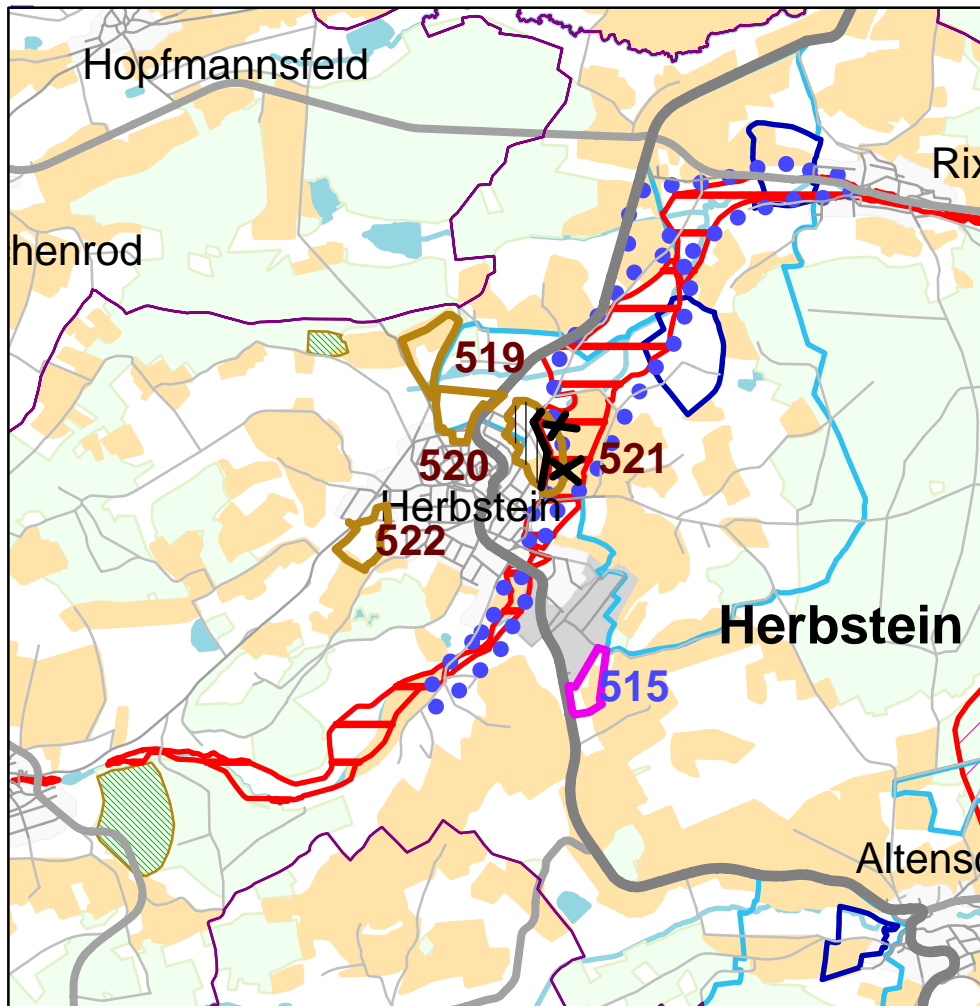

Verkleinerung im Osten