


Vorschlag zur Konfliktlösung aus Umweltsicht

für das Vorranggebiet Industrie u. Gewerbe Planung

Nr.106

in Hadamar

Maßstab 1:50.000

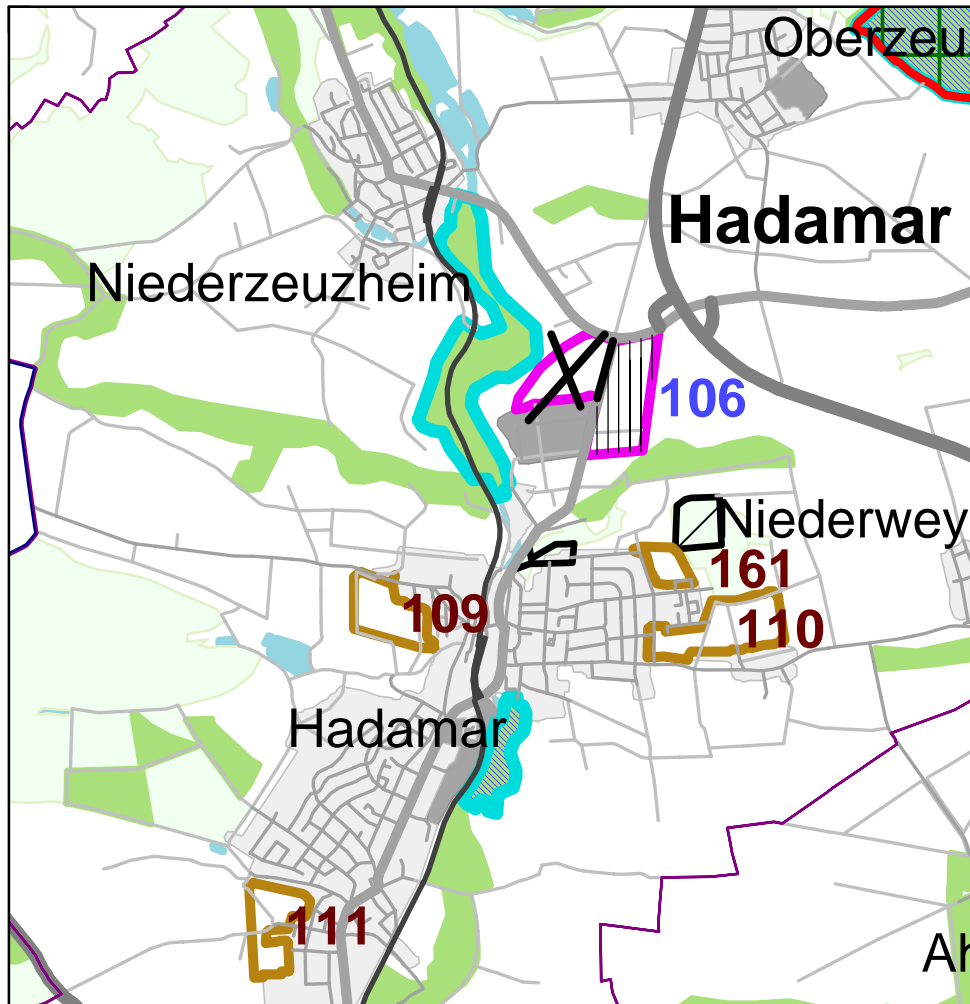

Verkleinerung im Westen