


Land Hessen
Regierungsbezirk Gießen
Landkreis Gießen

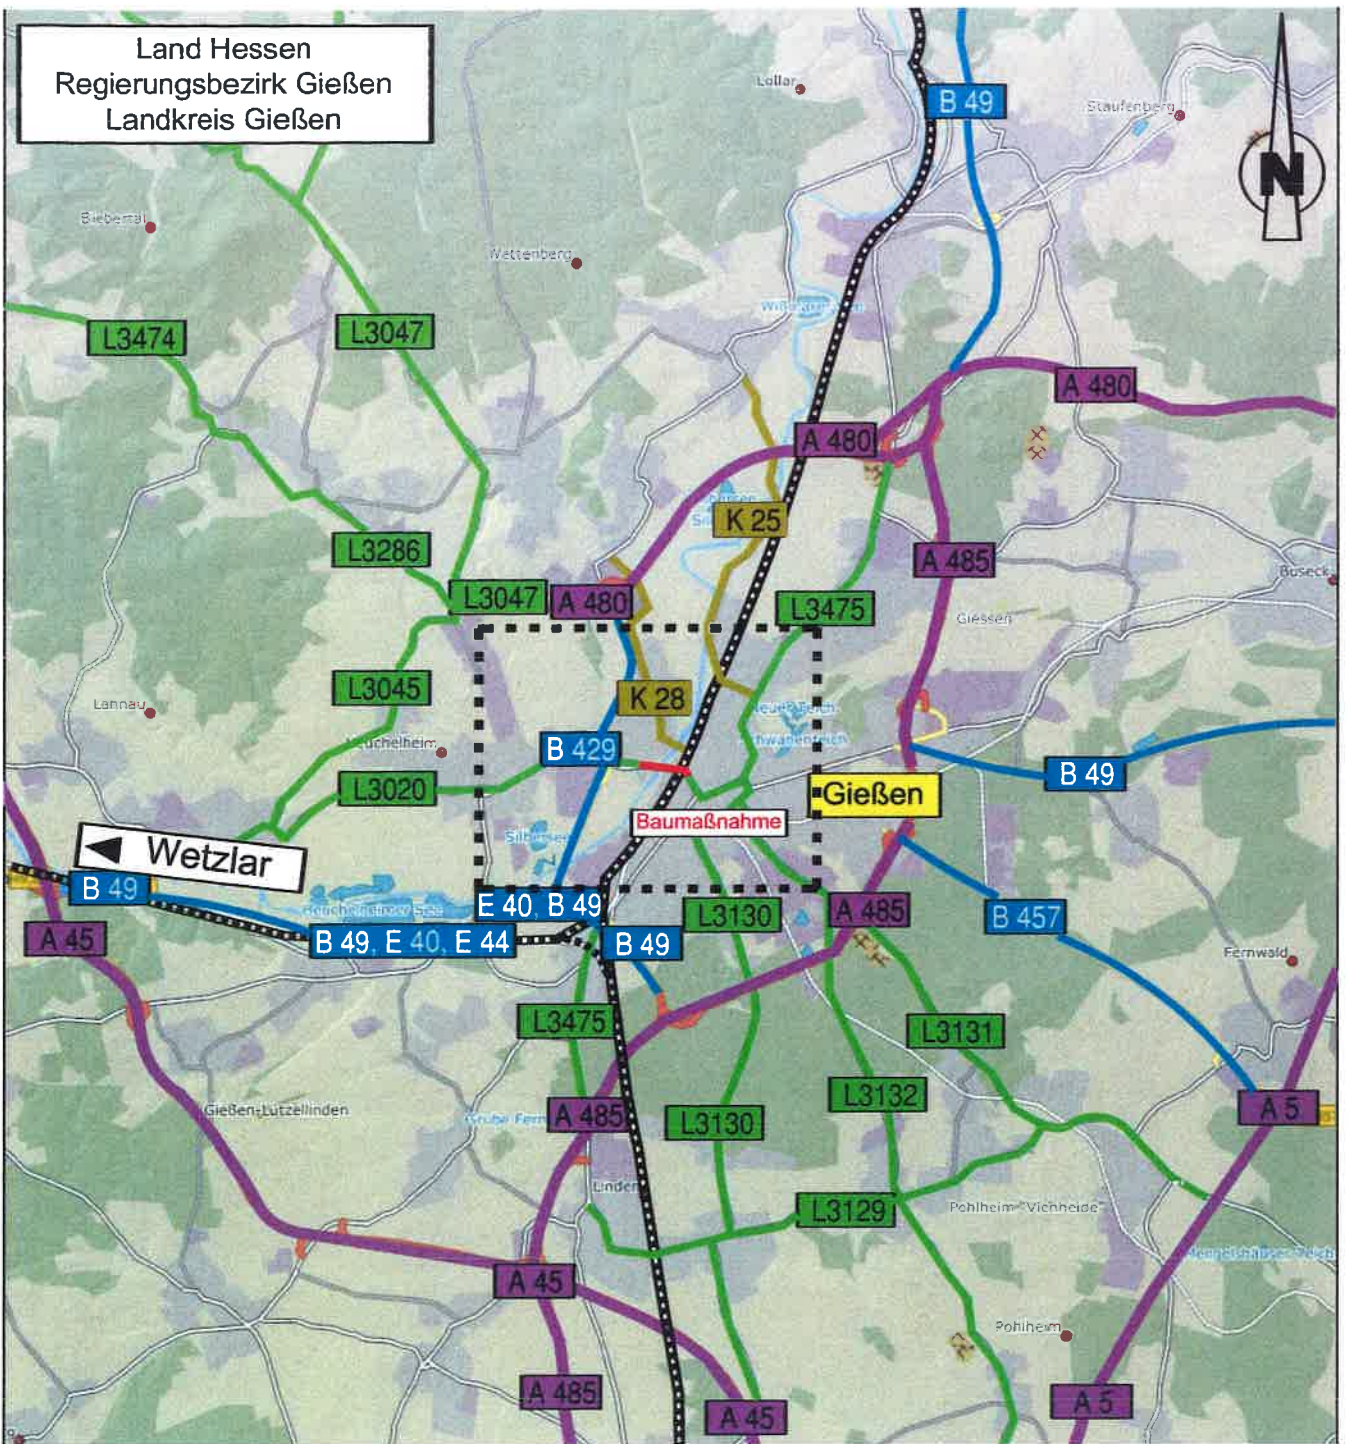

Legende:

- A 485 Bundesautobahn
- B 4 Bundesstraße
- L 3020 Landesstraße
- K 429 Kreisstraße
- Eisenbahnlinie
- Baumaßnahmen

Gießen	Der Magistrat Tiefbauamt	Unterlage: 2
Aufgestellt: Gießen, den 15.02.2022		 J.A. Gaidies (Abt.-Leiter Straßenbau)
Straße / Abschnittsnummer / Station:		Maßstab: 1 : 100.000
PROJIS-Nr.:		Datum: 15.02.2022
Erneuerung und Erweiterung der Konrad-Adenauer-Brücke und Grundhafte Erneuerung der L 3020 Heuchelheimer Straße/Gabelsbergerstraße		