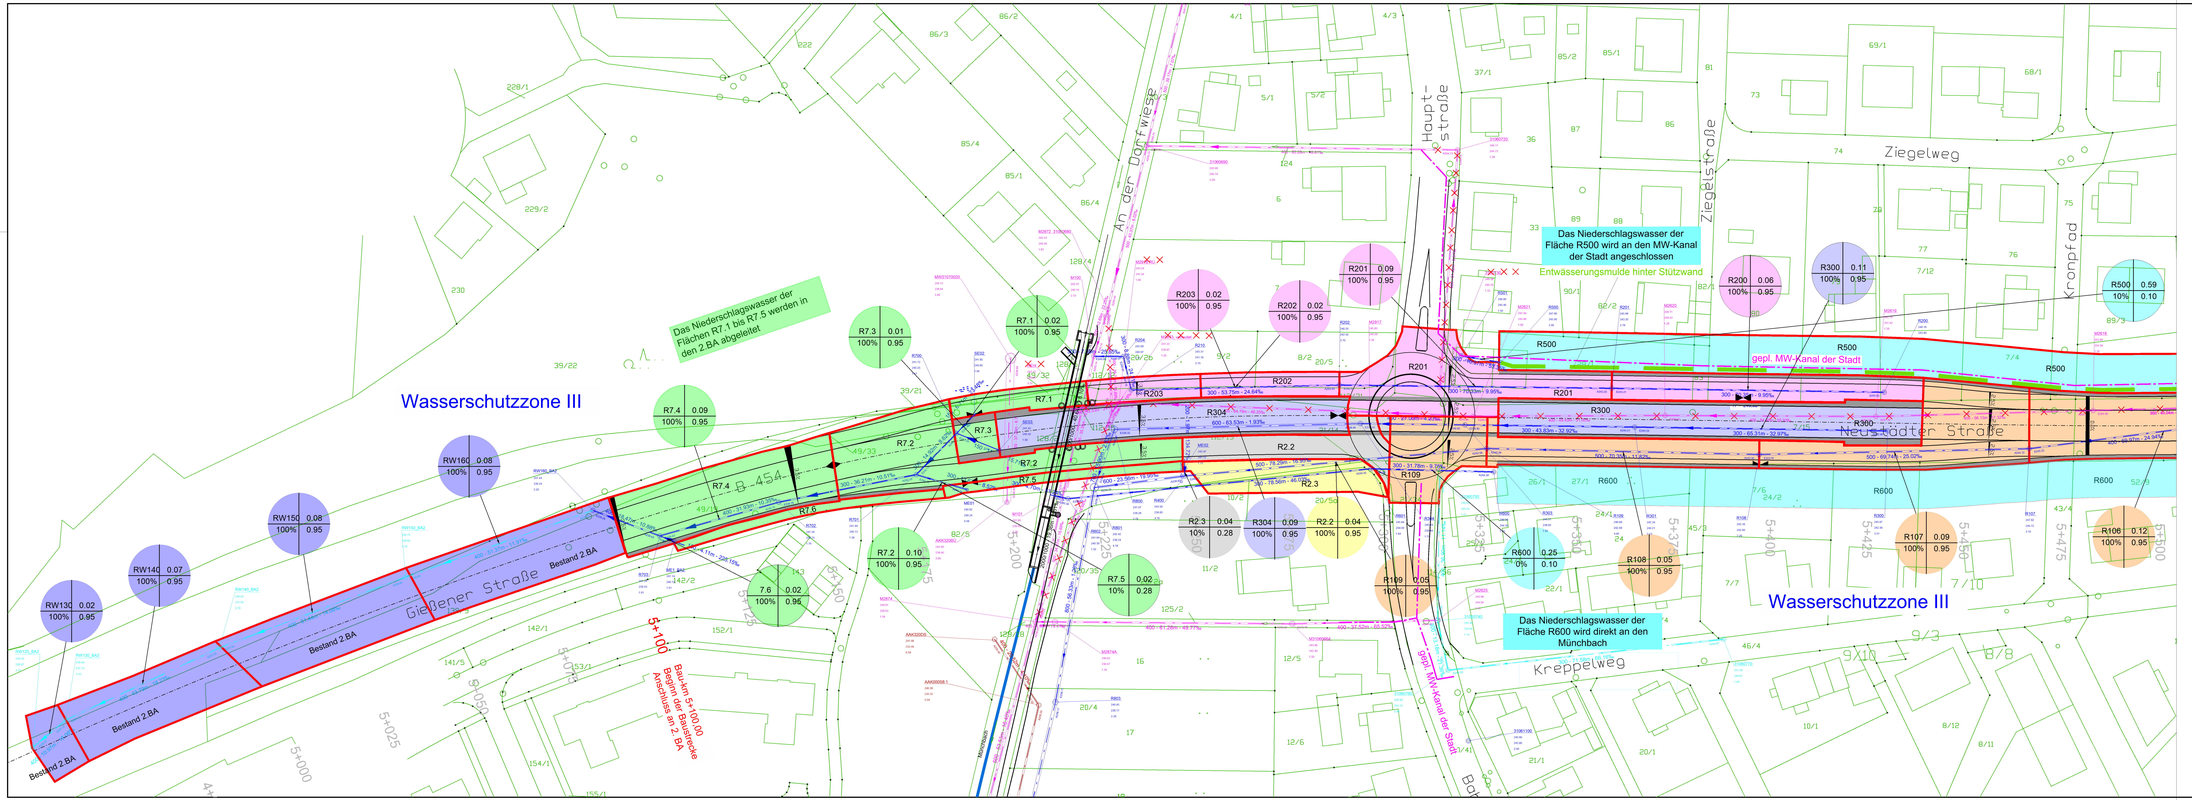

1. Planänderung

Nr.:	Art der Änderung:	Datum:	Zeichen:
A	Umplanung Straßenentwässerung	12.11.2021	Täger

Planverfasser:
IGS INGENIEURE
Innovationen Gemeinsam Schaffen
IGS INGENIEURE GmbH & Co. KG
Lahnstraße 8
35216 Biedenkopf
Tel.: 06461 / 9 48 00
Fax: 06461 / 94 80 80

	Datum	Zeichen
bearbeitet:	04/05/2021	Lö
gezeichnet:	04/05/2021	Lö
geprüft:		

Hessen Mobil
Straßen- und Verkehrsmanagement

HESSEN

Unterlage Nr.: 13.2
Blatt Nr.: 2
Hessen ID:

	Datum	Zeichen
bearbeitet:		
gezeichnet:		
geprüft:		

Tieferlegung der B 454 in Stadtallendorf
mit Anschluss der Haupt- und Bahnhofstraße
3. Bauabschnitt

Straßen: Bundesstraße B 454

Beginn: zw. NK 5120/035 u. NK 5120/017 km 0,864
Ende: zw. NK 5120/017 u. NK 5120/018 km 0,789

Niederschlagswasserableitung und -behandlung
Lageplan 2

Maßstab: 1 : 500

Aufgestellt:
Marburg, den 15.11.2021
Hessen Mobil
- Dezernat Planung und Bau Westhessen -

gez. i.A. Habermehl
(Sachgebiet PB 12.1.02)

Geprüft:
Marburg, den 15.11.2021
Hessen Mobil
- Dezernat Planung und Bau Westhessen -

gez. i.A. Rohrbach
(Sachgebietsleiterin PB 12.1.02)

Genehmigt
Marburg, den 15.11.2021
Hessen Mobil
- Dezernat Planung und Bau Westhessen -

gez. i.A. Nusch
(Fachdezernentin PB 12.1)