


Straßenquerschnitt

Lahnstraße Nord

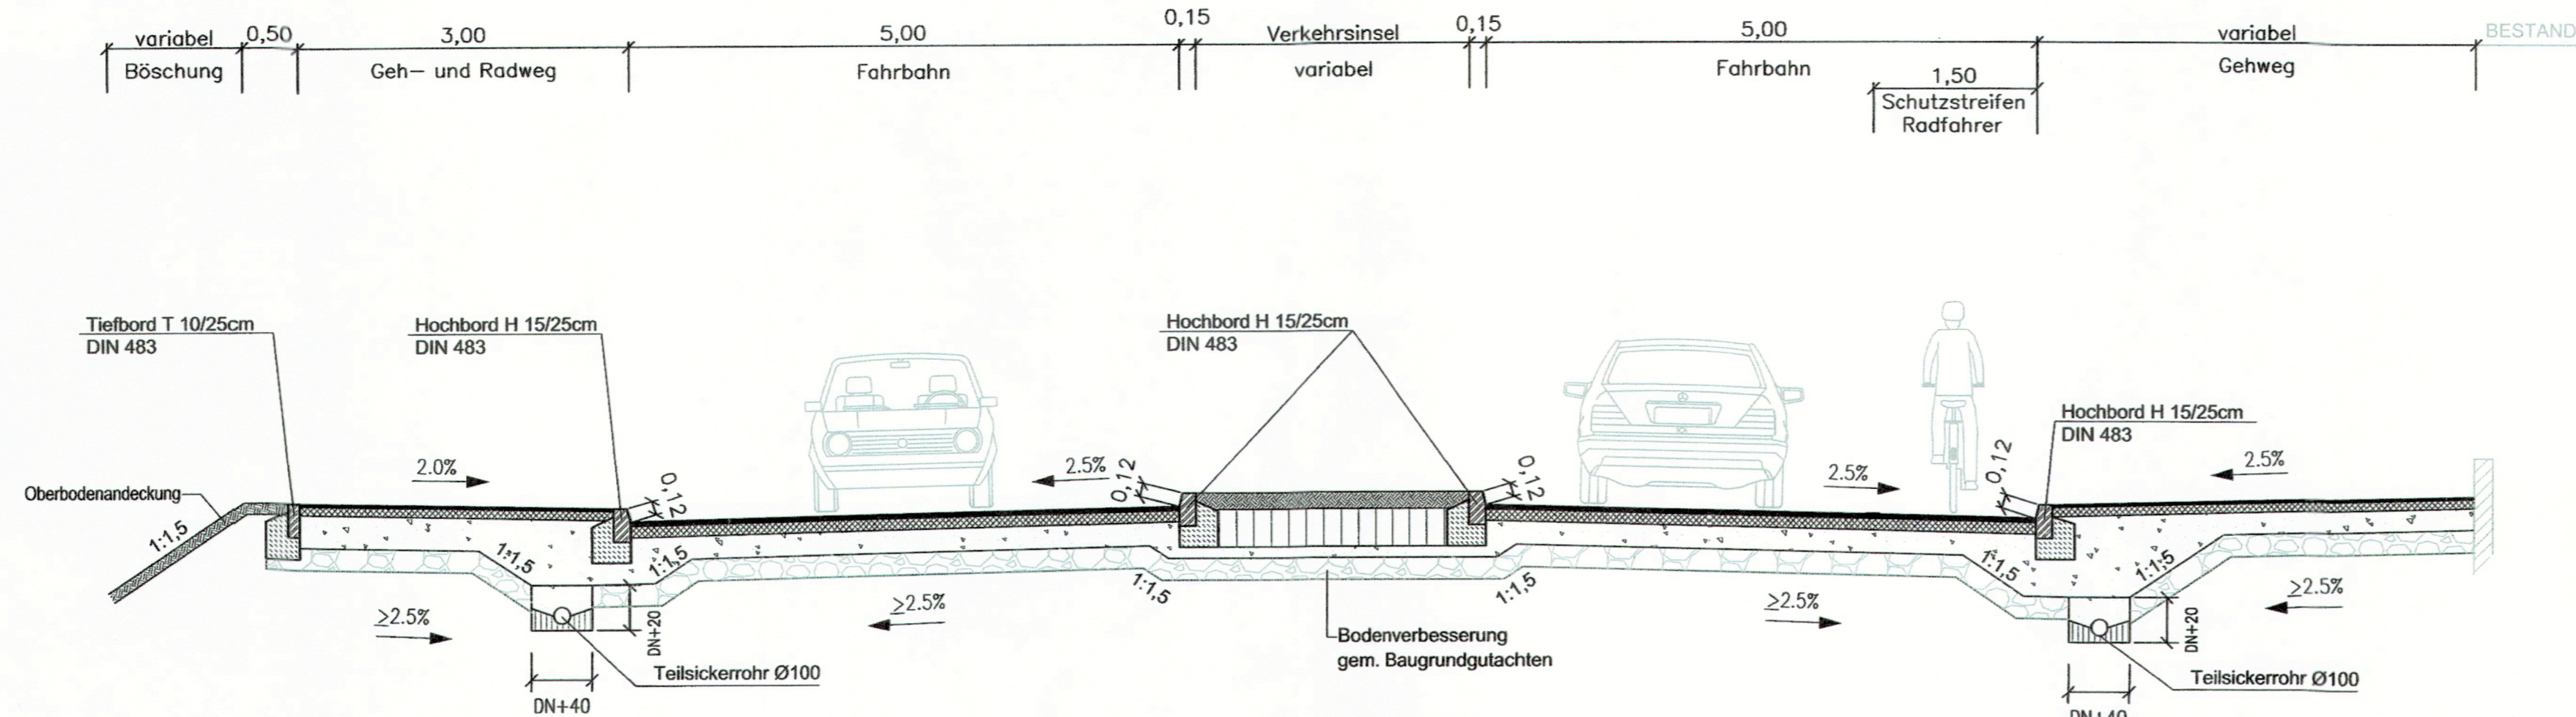

Gehwegaufbau

30,0 cm Gesamtaufbau

Bemessung gem. RStO 2012
Frosteinwirkzone II,
Frostempfindlichkeitsklasse F 2

Fahrbahnaufbau

35,0 cm Gesamtaufbau

Bemessung gem. RStO 2012
für die Belastungsklasse Bk 0.3, Frosteinwirkzone II,
Frostempfindlichkeitsklasse F 2

FESTSTELLUNGSENTWURF

Nr.	Art der Änderung	Datum	Name

Entwurfsbearbeitung:

SRP
Schneider+Partner
Ingenieur – Consult GmbH

Ruppenweg 24
96317 Kronach
Am Mühlbach 1
97475 Zeil am Main

Projekt-Nr.: S 07 1031 A

	Datum	Zeichen
bearbeitet:	Januar 2022	Grohme/Jabs
gezeichnet:	Januar 2022	MIA /SchC

geprüft: 28.01.2022
ppA. *[Signature]*

Gießen Der Magistrat
Tiefbauamt

Unterlage Nr.: 14.2
Blatt Nr.: 4
Hessen ID: 20630

Erneuerung und Erweiterung der
Konrad-Adenauer-Brücke
und Grundhafte Erneuerung der L 3020
Heuchelheimer Straße/Gabelsbergerstraße

	Datum	Zeichen
bearbeitet		
gezeichnet		
geprüft		

Straßenquerschnitt Lahnstraße-Nord
Maßstab: 1 : 50

Aufgestellt:
Gießen, den 15.02.2022
TIEFBAUAMT -66-

[Signature]
i.A. Gaidies
(Abt.-Leiter Straßenbau)

Gießen, den 15.02.2022
TIEFBAUAMT -66-

[Signature]
i.A. Ravizza
(Amtsleiter)

Gießen, den 15.02.2022

[Signature]
i.A. Weigel-Grellich
(Stadträtin)