


Grundlagen


- Gesetzliche Überschwemmungsgebietsgrenze
- Umring Berechnungsnetz
- 1+750.00 Stationierung Berechnung
- Planungsprofil
- gepl. Straße inkl. Böschung
- gepl. Gewerbegebiet

Berechnungsergebnisse

Fließgeschwindigkeiten

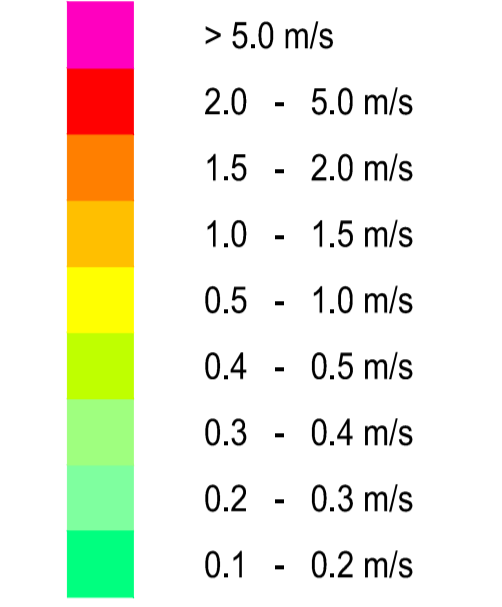

— Fließrichtung

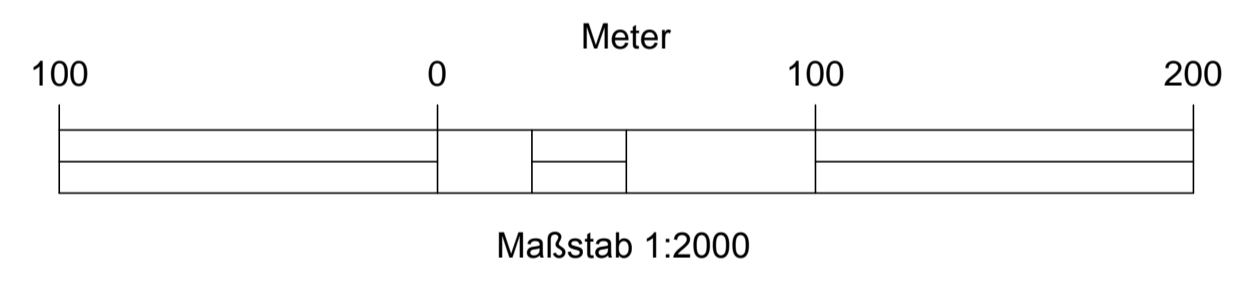

Nr.	Art der Änderung	Datum	Name

Entwurfsbearbeitung: WASSERBAU – SEIT 1963. Prof. Dr.-Ing. W. Hartung + Partner Ingenieurgesellschaft für Wasserbau mbH Schillerstraße 32 • 30159 Hannover Tel. 0511 123749-10 • Fax 0511 123749-99 mail@hup-wasserbau.de		Datum Zeichen bearbeitet 28.05.15 Bl. gezeichnet 28.05.15 Kn.
gez. : <i>M. Bleck</i> Dr.-Ing. Bleck		

HESSEN Straßen- und Verkehrsmanagement	Unterlage Nr.: 18.2 Blatt Nr.: 12 Hessen ID: 13799 Datum Zeichen
--	--

B 253 OU Breidenbach Wasserbautechnischer Teil	
Straße: B 253 Beginn: zw. NK 5116/105 u. NK 5116/103 km 4,055 Ende: zw. NK 5116/129 u. NK 5116/130 km 0,718	Strömungsgeschwindigkeiten beim HQ ₁₀₀ Planungsziel "Auewald" Maßstab: 1:2000

Aufgestellt: Marburg, den 28.09.2015 Hessen Mobil - Dezernat Westhessen - gez. i. A. T. Müller (Projektingenieur)	Geprüft: Marburg, den 28.09.2015 Hessen Mobil - Dezernat Westhessen - gez. i. A. B. Schneider (Teamleiter)
---	--

Genehmigt: Marburg, den 28.09.2015 Hessen Mobil - Dezernat Westhessen - gez. i. A. Dr. L. Fischer (Dezernat Westhessen)	Datum Zeichen
---	------------------