


Zeichenerklärung

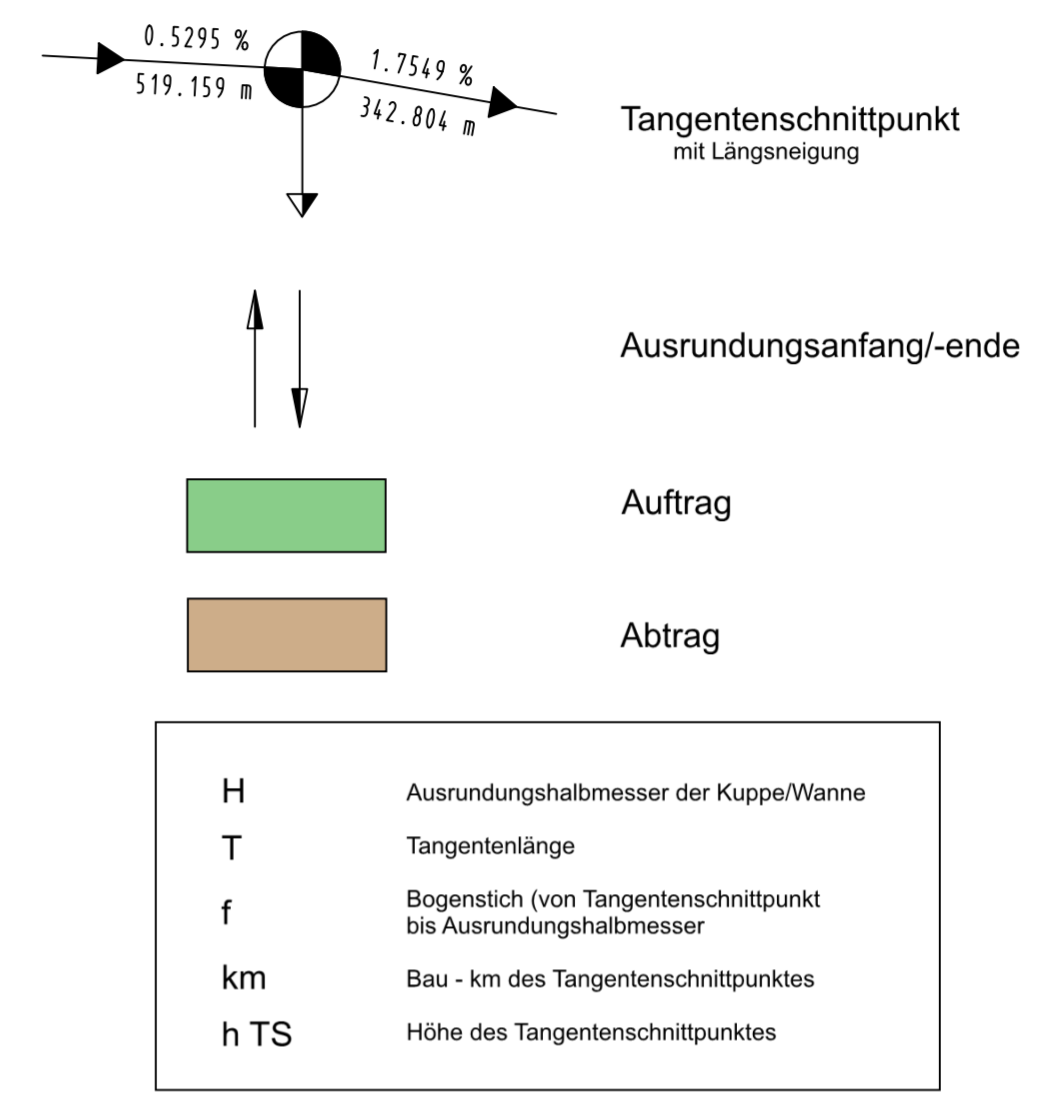

Nr.	Art der Änderung	Datum	Zeichen

	Datum	Zeichen
	bearbeitet: Nov. 2019	PL 12.02.2 CS
	gezeichnet: Nov. 2019	PL 12.02.2 CS
	geprüft:	

FESTSTELLUNGSENTWURF

Straße: L 3126/L 3146	Unterlage / Blatt-Nr.: 6 / 6
Netznoten: NK 5319 006	Höhenplan Achse 86 Wirtschaftsweg
Hessen ID: 17796	Maßstab: 1 : 500/50
Umgestaltung des Knotenpunktes L 3126/L 3146 bei Rabenau-Odenhausen (Odenhäuser Kreuz)	
Aufgestellt: Marburg, den..... Hessen Mobil -Dezernat Planung und Bau Westhessen-	
gez. i.A. A. Nusch Fachdezernentin PB12.1	