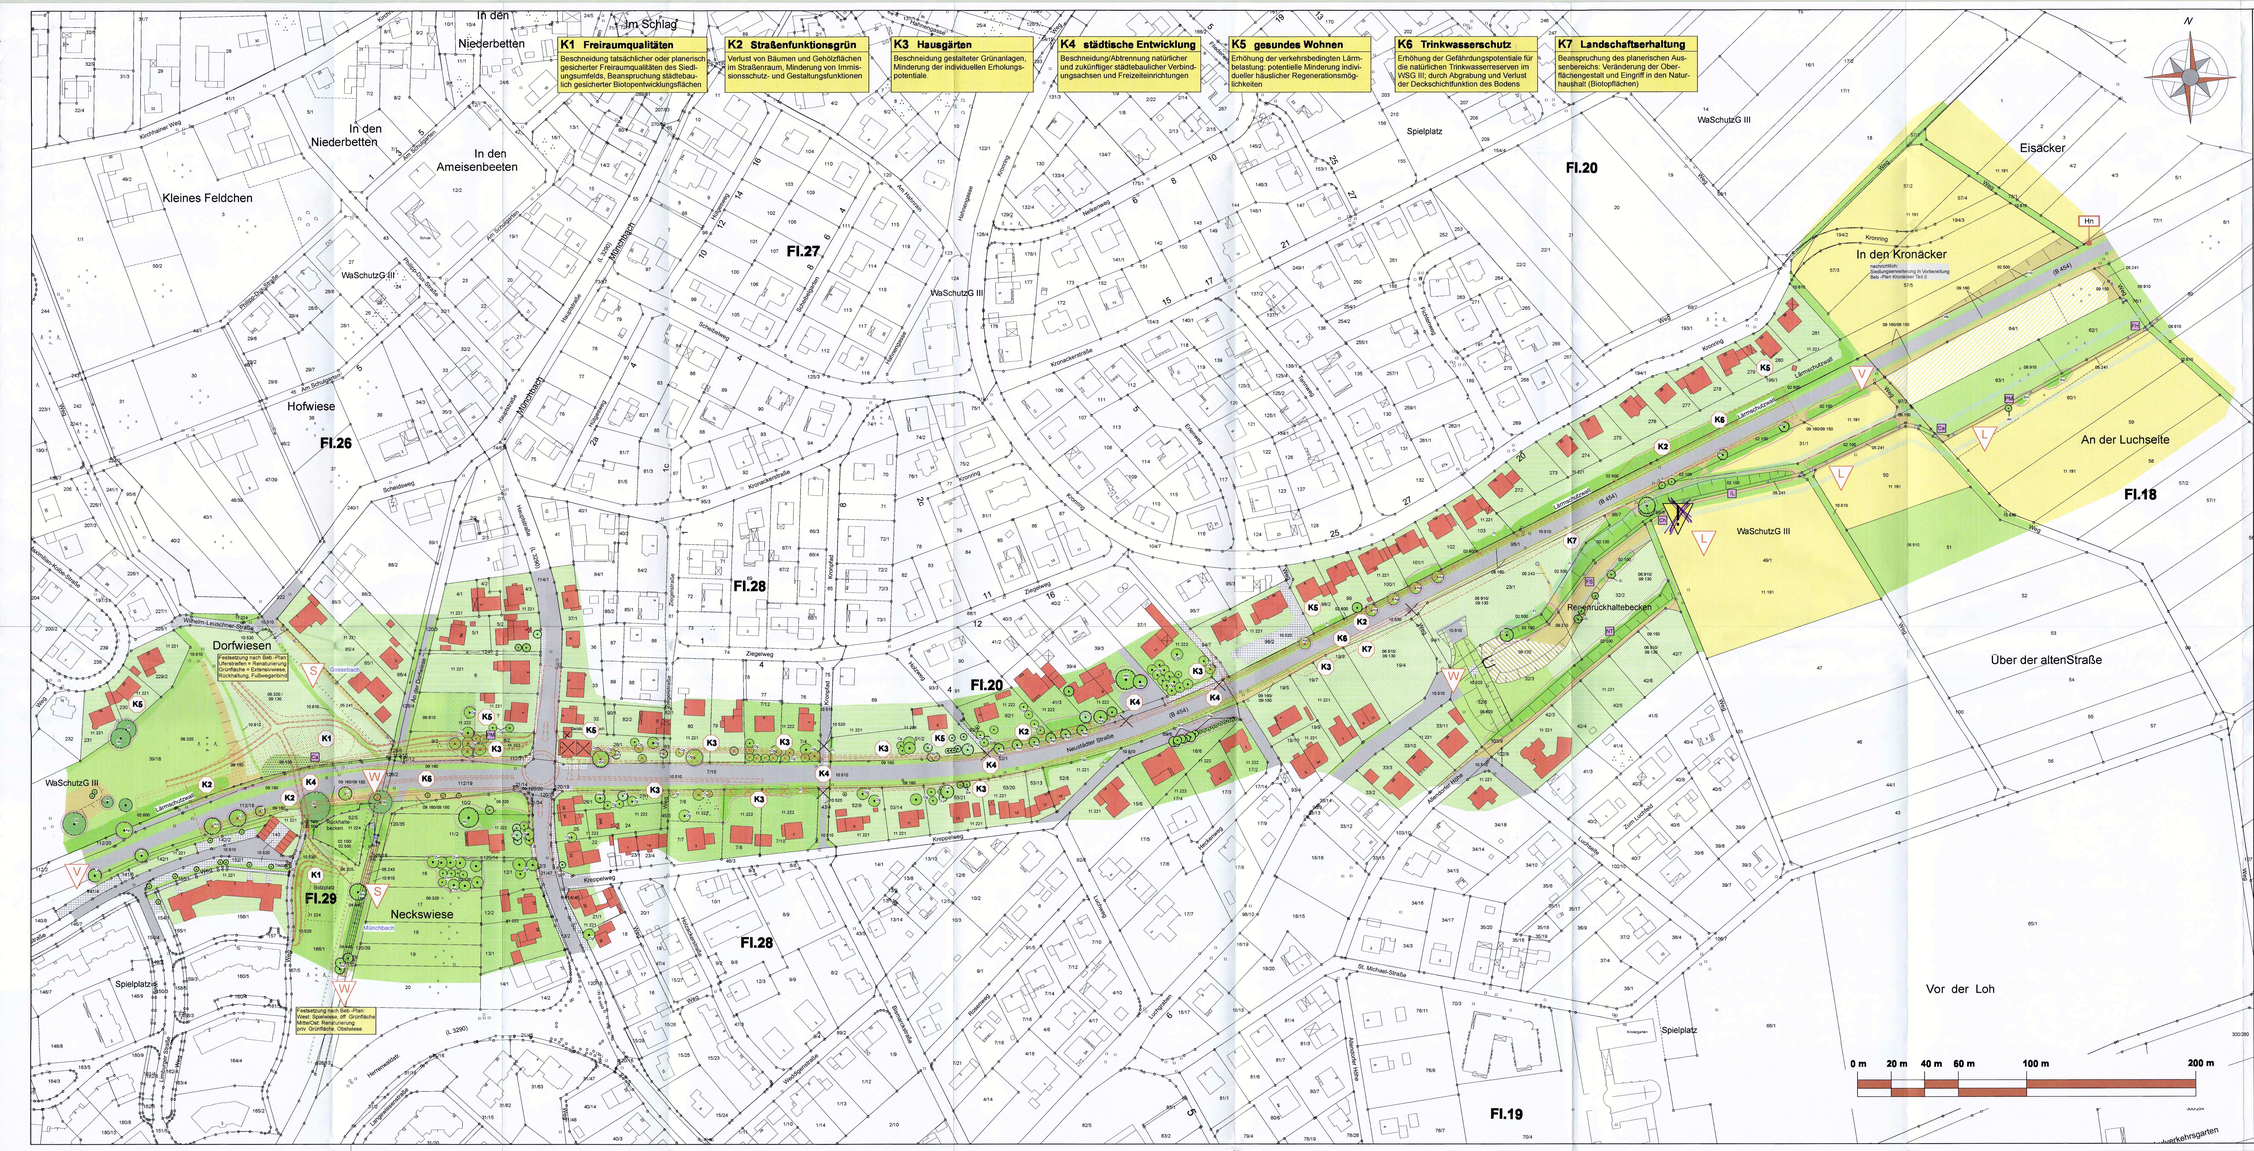
K1 Freiraumqualitäten
Beschneidung tatsächlicher oder planerisch gesicherter Freiraumqualitäten des Siedlungsumfelds, Beanspruchung städtebaulich gesicherter Biotopentwicklungsflächen
K2 Straßenfunktionsgrün
Verlust von Bäumen und Gehölzflächen im Straßenraum, Minderung von Immissionsschutz- und Gestaltungsfunktionen
K3 Hausgärten
Beschneidung gestalteter Grünanlagen, Minderung der individuellen Erholungspotentiale
K4 städtische Entwicklung
Beschneidung/Abtrennung natürlicher und zukünftiger städtebaulicher Verbindungsachsen und Freizeiteinrichtungen
K5 gesundes Wohnen
Erhöhung der verkehrsbedingten Lärmbelastung; potentielle Minderung individueller häuslicher Regenerationsmöglichkeiten
K6 Trinkwasserschutz
Erhöhung der Gefährdungspotentiale für die natürlichen Trinkwasserreserven im WSG III; durch Abgrabung und Verlust der Deckschichtfunktion des Bodens
K7 Landschaftserhaltung
Beanspruchung des planerischen Aussenbereichs; Veränderung der Oberflächengestalt und Eingriff in den Naturhaushalt (Biotopflächen)
In den Niederbetten
Im Schlag
In den Niederbetten
In den Ameisenbeeten
Kleines Feldchen
Hofwiese
Fl.26
Fl.27
Fl.28
Fl.20
Fl.29
Fl.19
Fl.18
Dorfwiesen
Neckswiese
Eisäcker
In den Kronäcker
An der Luchseite
Über der altenStraße
Vor der Loh
Regenrückhaltebecken
Spielplatz
Spielplatz
Spielplatz
WaSchutzG III
WaSchutzG III
WaSchutzG III
WaSchutzG III
Gisselbach
Münchbach
Münchbach
Neustädter Straße
Lindenweg
Kronring
Kronäckerstraße
Ulrichsweg
Ziegelweg
Knispelweg
Hauptstraße
Mühlenstraße
Schulstraße
Am Schlag
Am Schlagbaum
Am Kreuzstein
Am Ameisenbeeten
Kirchhainer Weg
Wehrdaer Weg
Wehrdaer Straße
Wehrdaer Straße
Wehrdaer Straße