



**Krümmung**  
Maßstab: 25/R [cm]  
Rechtskurve  
Linkskurve

**Querneigung**  
Maßstab: 10%/cm [cm]  
linker Fahrbahnrand  
rechter Fahrbahnrand

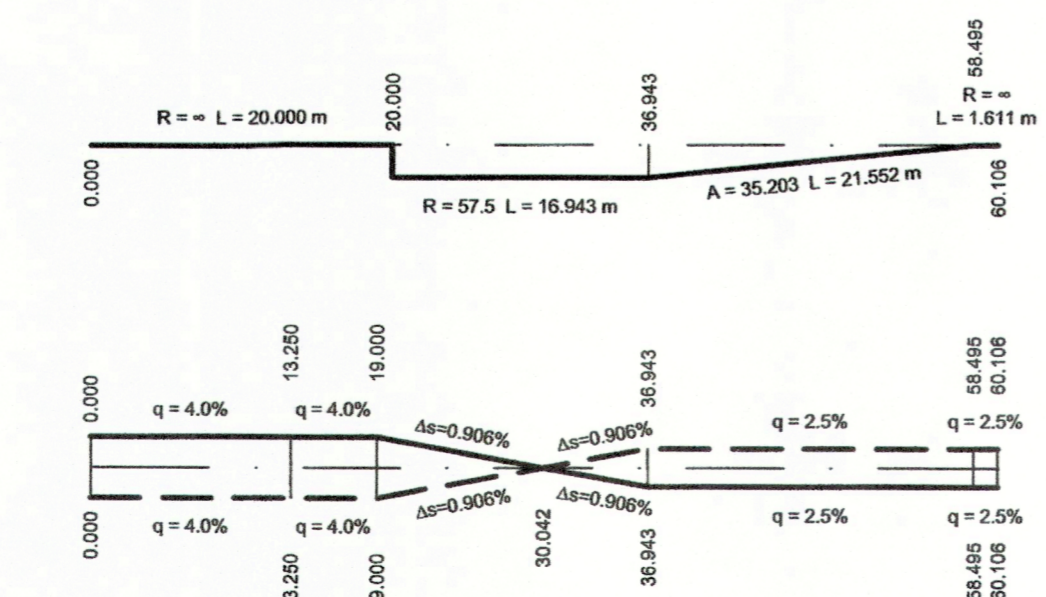

### Zeichenerklärung

- Gradientenhochpunkt
- Gradiententiefpunkt
- Ausrundungsbeginn Kuppe/ Ausrundungsende Wanne
- Damm
- Einschnitt

Neigungsbrechpunkt mit Angabe von:  
 H = 15 000 m  
 T = 362,155 m  
 f = 4,372 m  
 km = 0+601,335  
 hTS = 415,868 m

Längsneigung und Abstand zum nächsten Neigungsbrechpunkt  
 1,500% / 1 531,000m  
 0,700% / 725,000m

## FESTSTELLUNGSENTWURF

Nr.	Art der Änderung	Datum	Name

Entwurfsbearbeitung: **SRP** Schneider+Partner Ingenieur - Consult GmbH  
 Ruppenweg 24, 96317 Kronach  
 Am Mühlbach 1, 97475 Zeil am Main

Projekt-Nr.: S 07 1031 A  
 Datum: Januar 2022  
 Zeichen: Grohme/Jabs  
 gezeichnet: Januar 2022  
 MIA /SchC  
 geprüft: 28.01.2022  
 ppA. [Signature]

**Gießen Der Magistrat Tiefbauamt**

Unterlage Nr.: 6  
 Blatt Nr.: 6  
 Hessen ID: 20630

Erneuerung und Erweiterung der Konrad-Adenauer-Brücke und Grundhafte Erneuerung der L 3020 Heuchelheimer Straße/Gabelsbergerstraße  
 Maßstab: 1 : 500/50  
 Höhenplan Achse 011A - Lahnstraße Nord Auffahrt

Aufgestellt: Gießen, den 15.02.2022  
 TIEFBAUAMT -66-  
 i.A. Gaidies (Abt.-Leiter Straßenbau)

Gießen, den 15.02.2022  
 TIEFBAUAMT -66-  
 i.A. Ravizza (Amtsleiter)

Gießen, den 15.02.2022  
 i.A. Weigel-Gretlich (Stadträtin)