

### Zeichenerklärung


	Gradientenhochpunkt	H = 15.000 m	Neigungsbrechpunkt mit Angabe von:
	Gradiententiefpunkt	T = 362,155 m	Ausrundungshalbmesser,
	Ausrundungsbeginn Kuppe/ Ausrundungsende Wanne	f = 4,372 m	Tangentenlänge,
	Damm	km 0+601,335	Bauhöhe,
	Einschnitt	hTS = 415,868 m	Höhe Tangentschnittpunkt

Längsneigung und Abstand zum nächsten Neigungsbrechpunkt  
1,500% 1531,000m 0,700% 725,000m

Station	Höhe	Station	Höhe	Station	Höhe	Station	Höhe

**Krümmung**  
Maßstab: 25/R [cm]  
Rechtskurve  
Linkskurve

**Querneigung**  
Maßstab: 10%/cm [cm]  
linker Fahrbahnrand  
rechter Fahrbahnrand

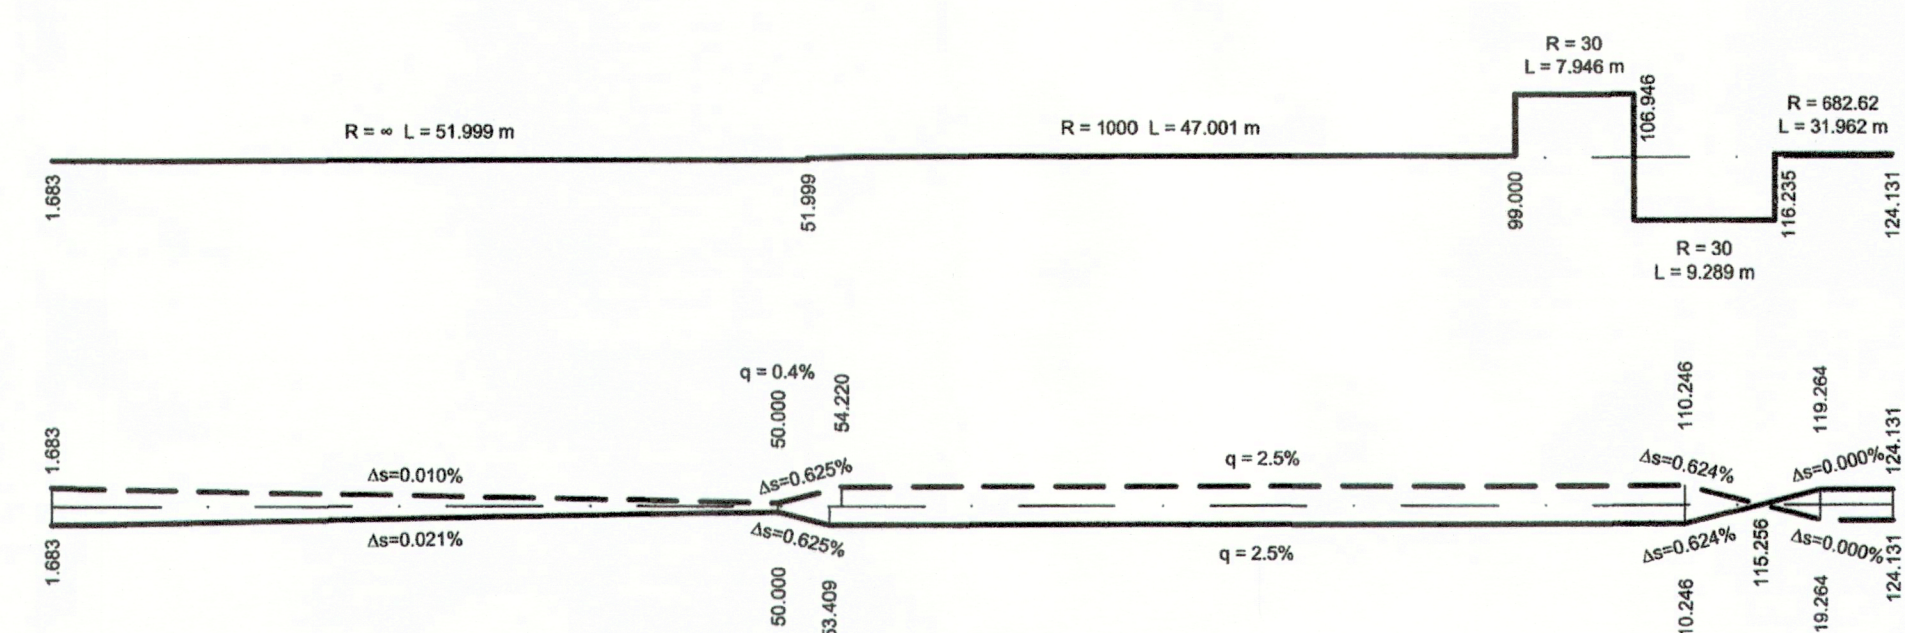

## FESTSTELLUNGSENTWURF

Nr.	Art der Änderung	Datum	Name

Entwurfsbearbeitung:

**SRP**  
Schneider+Partner  
Ingenieur - Consult GmbH

Ruppenweg 24  
96317 Kronach  
Am Mühlbach 1  
97475 Zeil am Main

Projekt-Nr.: S 07 1031 A

Datum	Zeichen
bearbeitet: Januar 2022	Grohme/Jobe
gezeichnet: Januar 2022	MA /SchC

geprüft: 28.01.2022  
ppA. *[Signature]*

**Gießen** Der Magistrat Tiefbauamt

Unterlage Nr.: 6  
Blatt Nr.: 8  
Hessen ID: 20630

Erneuerung und Erweiterung der Konrad-Adenauer-Brücke und Grundhafte Erneuerung der L 3020 Heuchelheimer Straße/Gabelsbergerstraße	bearbeitet gezeichnet geprüft	Datum	Zeichen

Höhenplan Achse 080L - Geh- und Radweg Nord-West  
Maßstab: 1 : 500/50

Aufgestellt: Gießen, den 15.02.2022  
TIEFBAUAMT-66  
I.A. Gaidies (Abt.-Leiter Straßenbau)

Gießen, den 15.02.2022  
I.A. Ravizza (Amtsleiter)