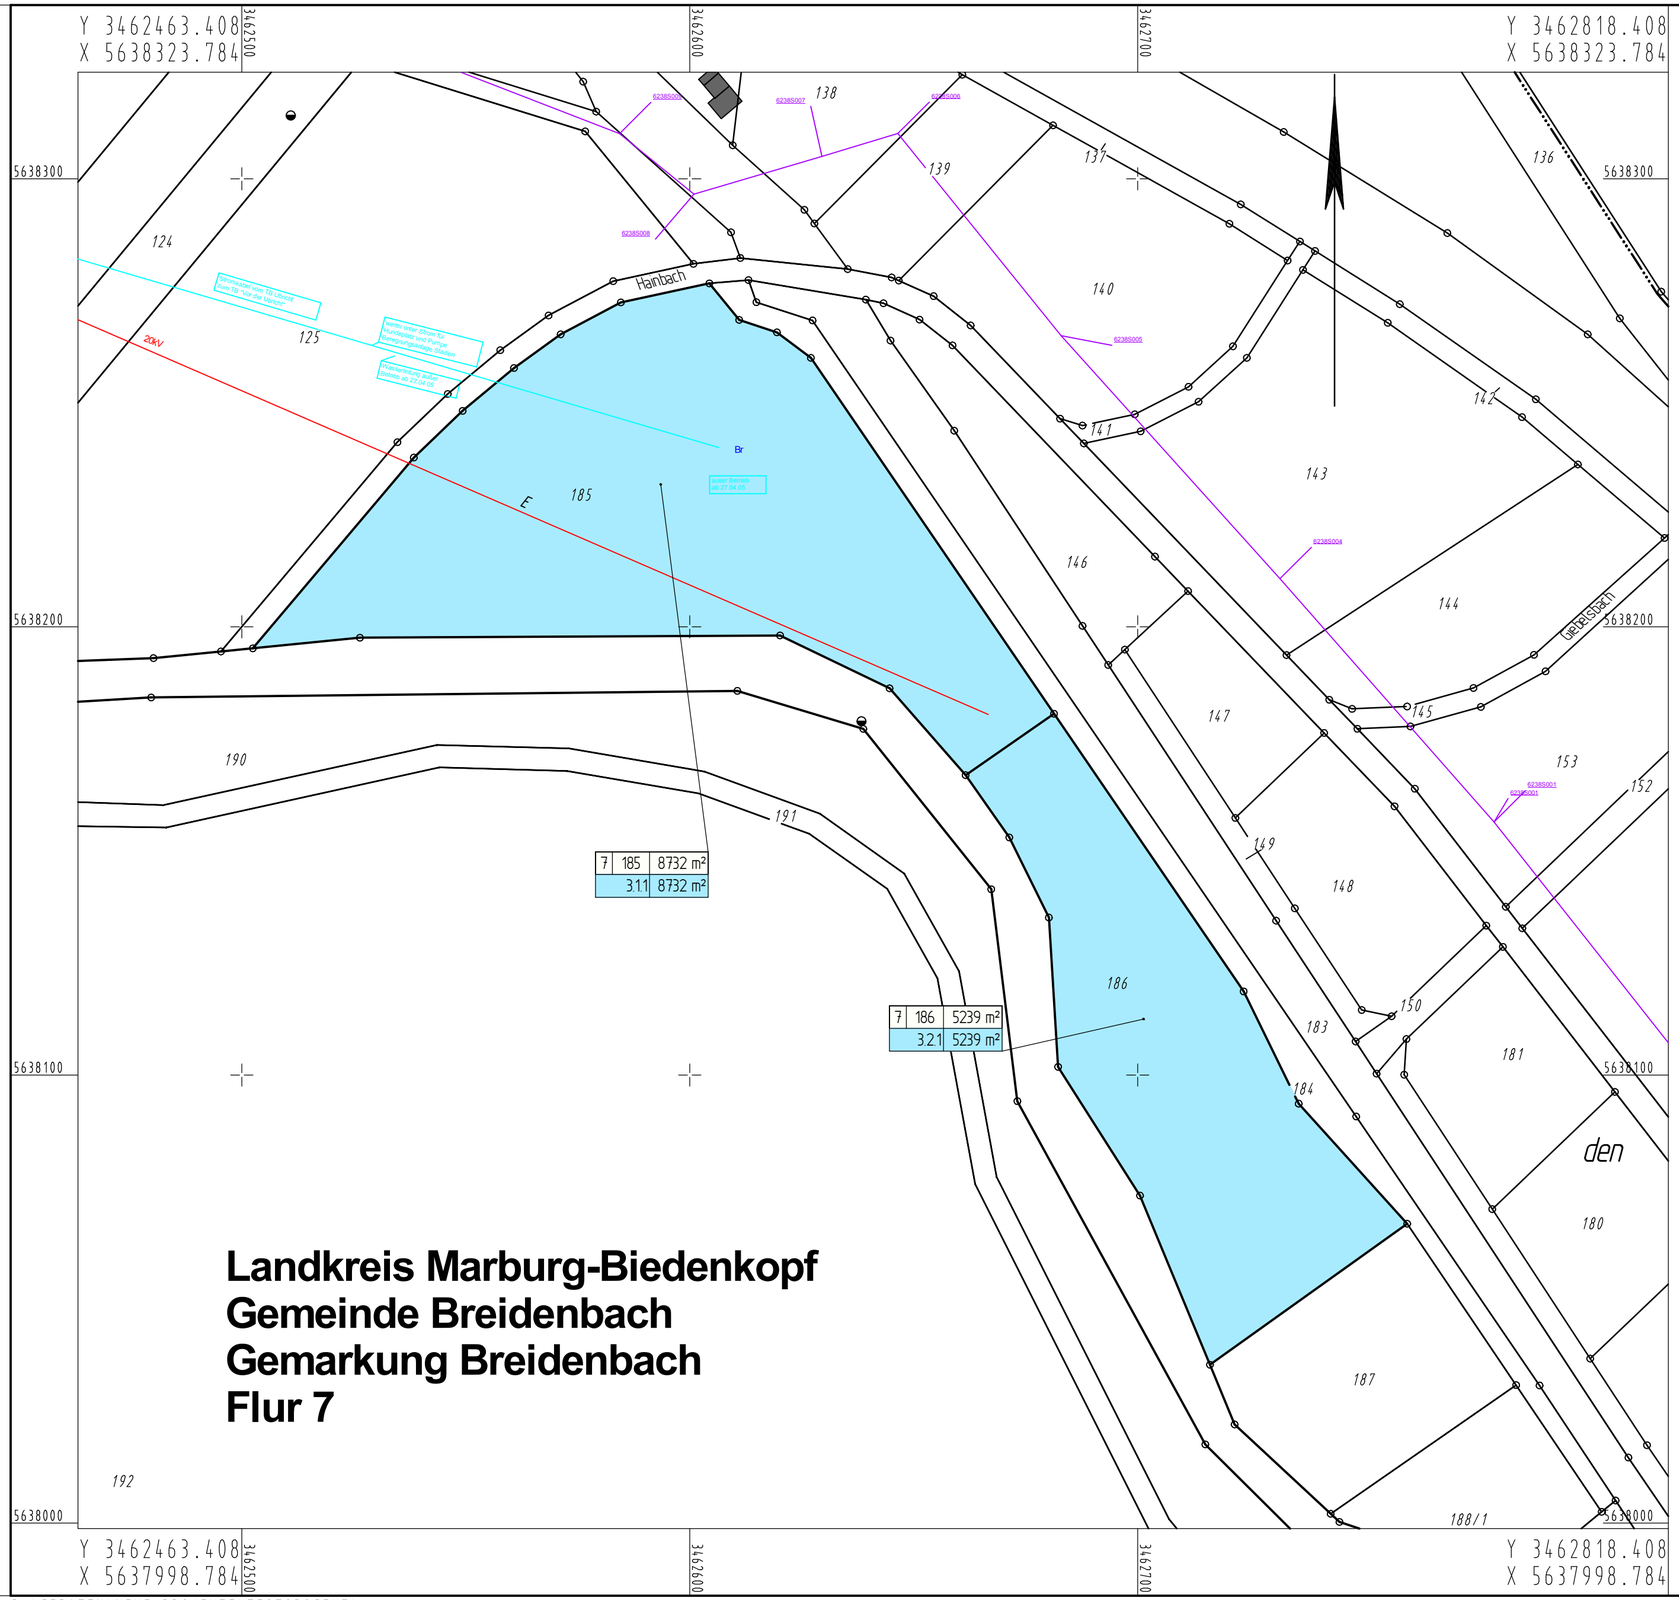

Zeichenerklärung

Grunderwerb

dauernd zu belastende Fläche

3	14/2	4.248 m²

Flur / Flurstück / Größe des Flurstückes

234.1	345 m²

lfd. Nr. im Grunderwerbsverzeichnis / Größe der Teilfläche
2 Nr. des Grunderwerbsplanes
34 lfd. Nr. des betroffenen Flurstückes
1 Teilfläche eines Flurstückes

Landesgrenze (Bundesland)
Regierungsbezirks-, Kreis-, Gemeindegrenze
Gemarkungsgrenze
Flur - Flurgrenze
Flurstück - Flurstücksgrenze
116/12 Flurstücksnummer

Maßstab 1 : 1000

0 10 20 30 40 50 60 70 80 90 100 m.

PLANFESTSTELLUNG

Nr.:	Art der Änderung:	Datum:	Zeichen:

Hessen Mobil
Straßen- und Verkehrsmanagement

HESSEN

Unterlage Nr.:	10.1
Blatt Nr.:	3
Hessen ID:	13799

	Datum	Zeichen
bearbeitet:	Okt. 2015	Mn
gezeichnet:	Okt. 2015	Mn
geprüft:	Okt. 2015	Hm

B 253 OU Breidenbach

Straße: B 253
Beginn: zw.NK 5116/105 u.NK 5116/103 -km 4,055
Ende: zw.NK 5116/129 u.NK 5116/130 -km 0,718

GRUNDERWERBSPLAN
Neubaustrecke
Maßstab 1 : 1000

Aufgestellt:
Gießen, den 22.12.2015
Hessische Landgesellschaft mbH
-Flächenmanagement Straßenbau-

i.A. gez. Jakob Menk
(Sachbearbeiter)

Geprüft:
Marburg, den 22.12.2015
Hessen Mobil
-Dezernat PL6 / Planung Westhessen-

i.A. gez. Bernd Schneider
(Teamleiter)

Genehmigt:
Marburg, den 22.12.2015
Hessen Mobil
-Dezernat PL6 / Planung Westhessen-

i.A. gez. Dr.-Ing.-Lars-Henning Fischer
(Dezernent)