


H = 32897.943 m
 T = 119.996 m
 f = 0.219 m
 km = 163+592.372
 h TS = 220.577 m

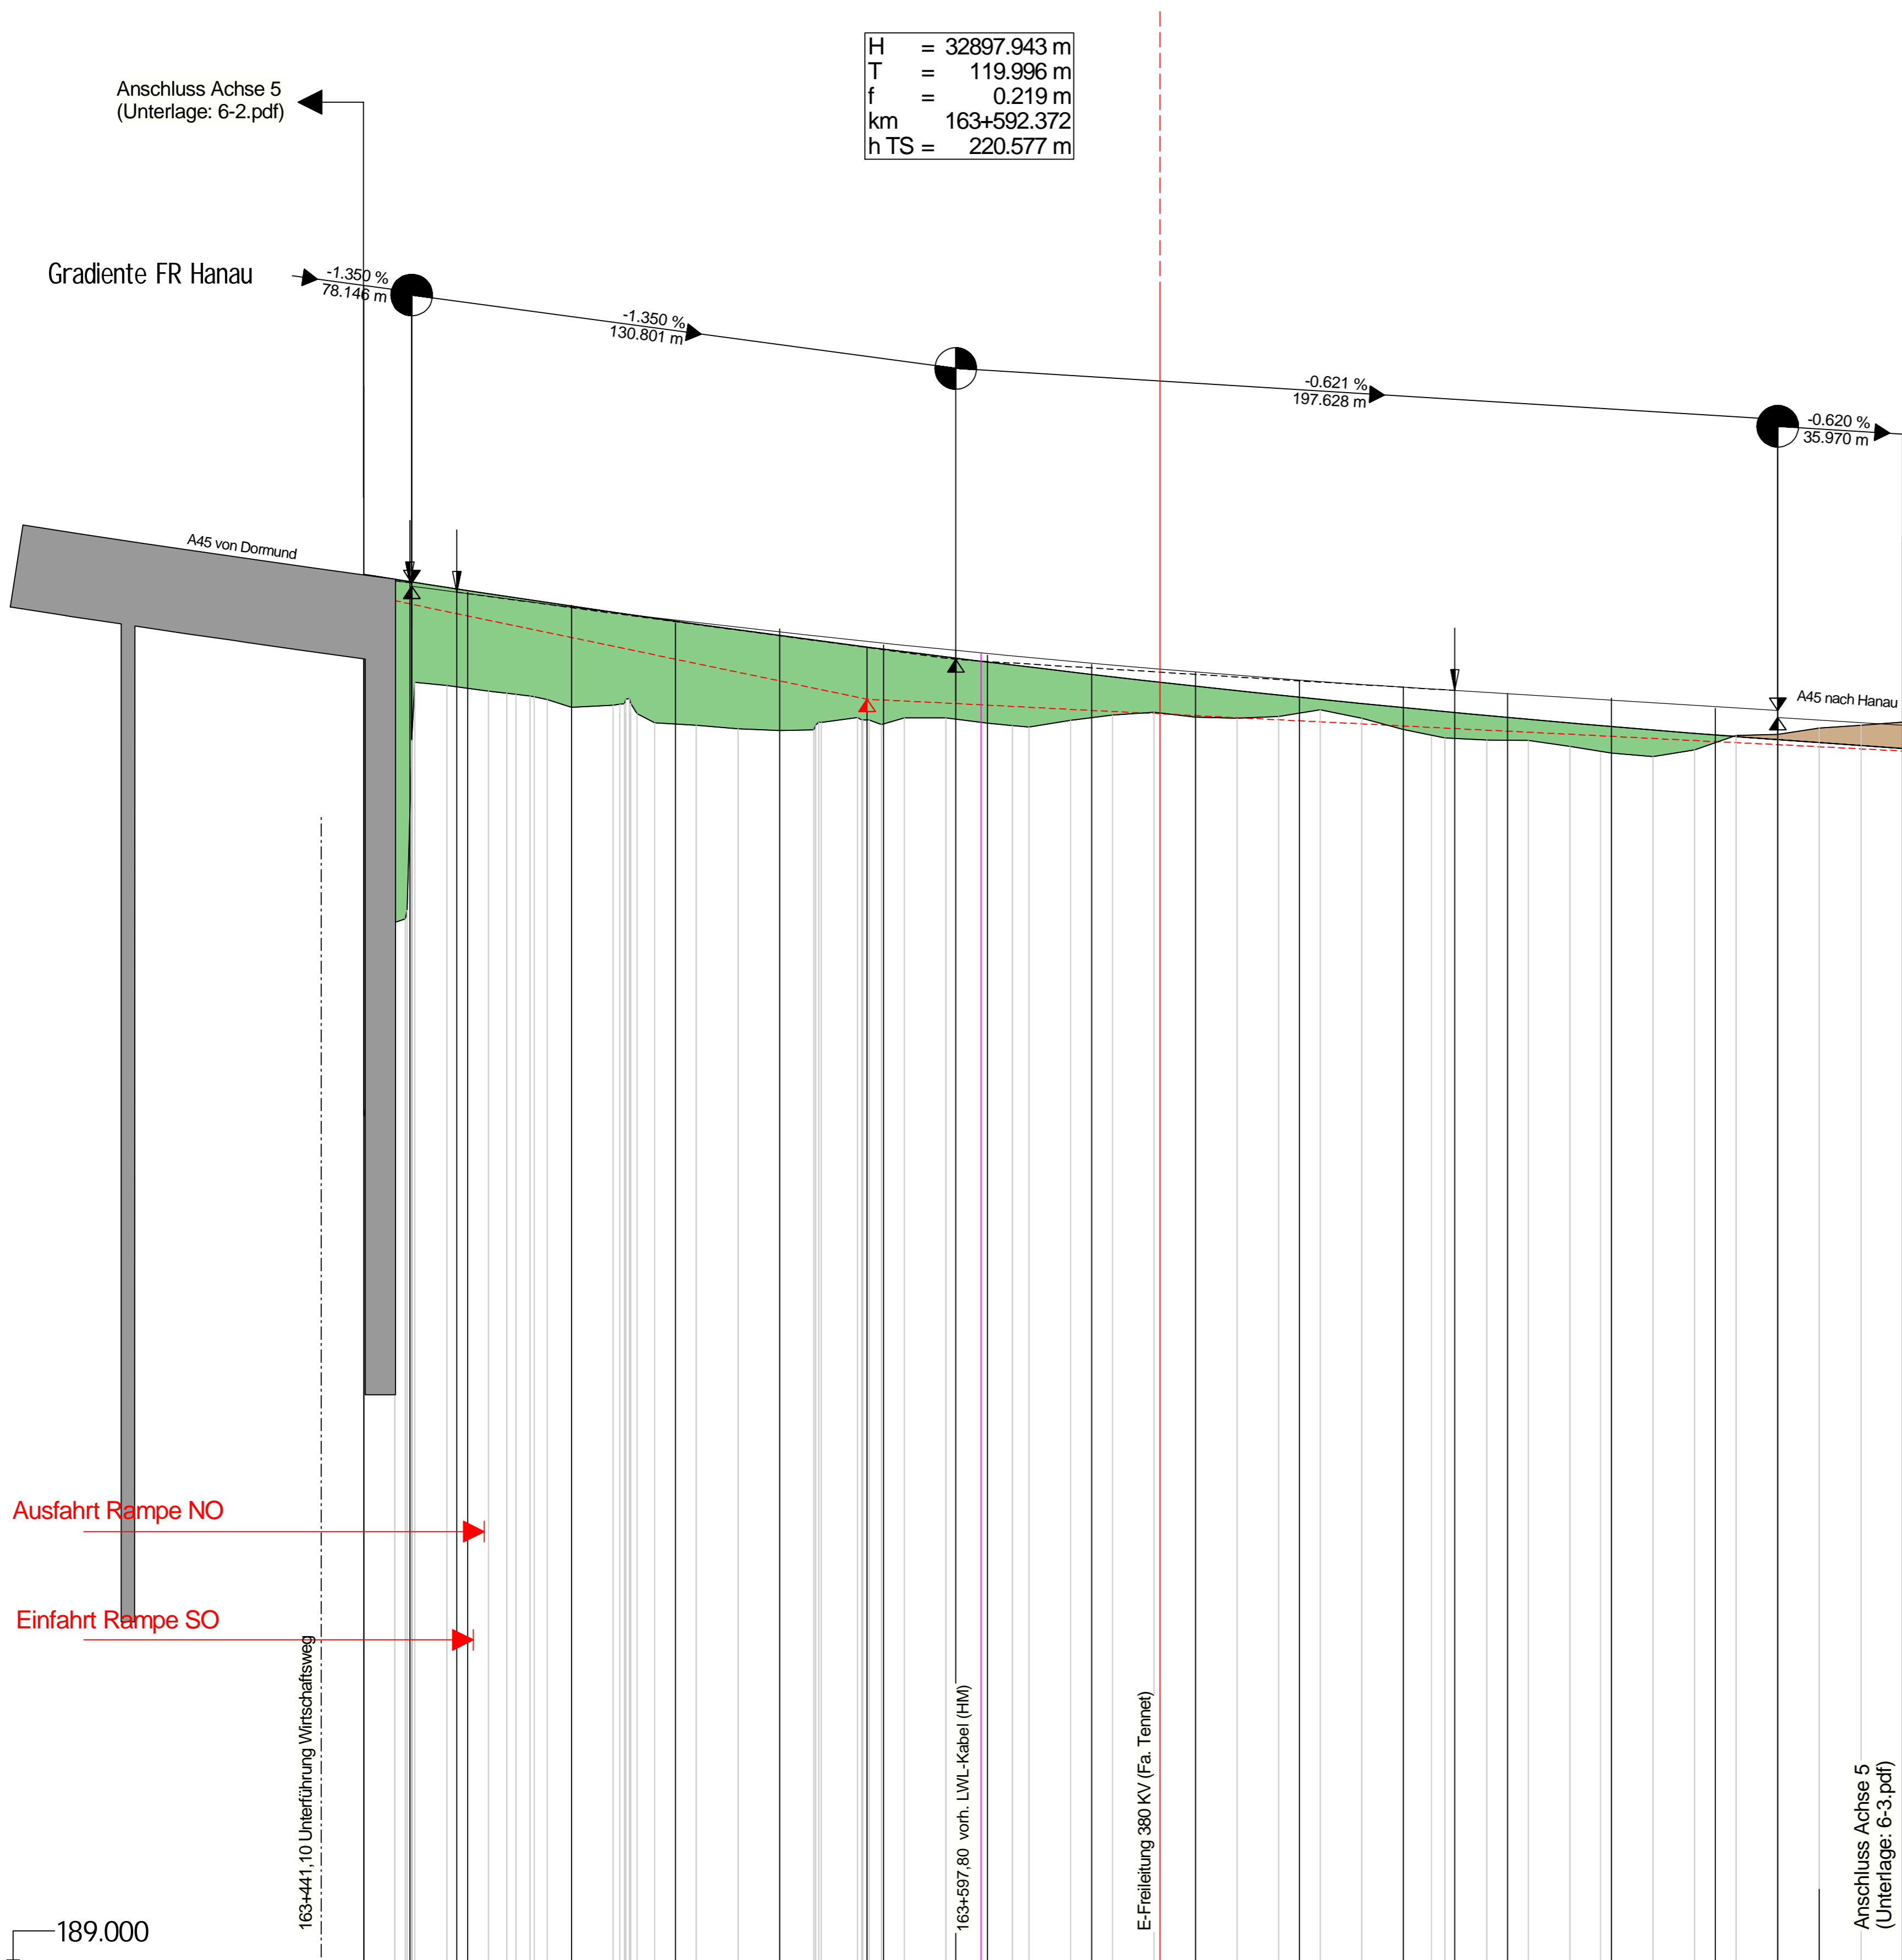

- ZEICHNERKLÄRUNG:**
- Tangentschnittpunkt
 - Gradientenhochpunkt
 - Gradiententiefpunkt
 - Ausrundungsbeginn / -ende
 - Ausrundungshalbmesser der Kuppe / Wanne
 - Tangentenlänge zum Ausrundungshalbmesser
 - Stichmaß Tangentschnittpunkt bis Ausrundungshalbmesser
 - Bau-km des Tangentschnittpunktes
 - Höhe des Tangentschnittpunktes
 - Auftrag
 - Abtrag
 - Graben / Mulde links
 - Graben / Mulde rechts
 - Entwässerung links
 - Entwässerung mitte
 - Entwässerung rechts

Höhenentwicklung Achse 5	
Station	163+441.10, 163+450.00, 163+457.485, 163+460.000, 163+461.57, 163+464.15, 163+466.571, 163+468.987, 163+470.000, 163+471.622, 163+473.656, 163+475.690, 163+477.724, 163+479.758, 163+481.792, 163+483.826, 163+485.860, 163+487.894, 163+489.928, 163+491.962, 163+493.996, 163+496.030, 163+498.064, 163+500.000, 163+502.034, 163+504.068,163+998.330, 164+000.364, 164+002.398, 164+004.432,164+997.024, 165+000.058, 165+002.092, 165+004.126,165+262.444, 165+264.478