
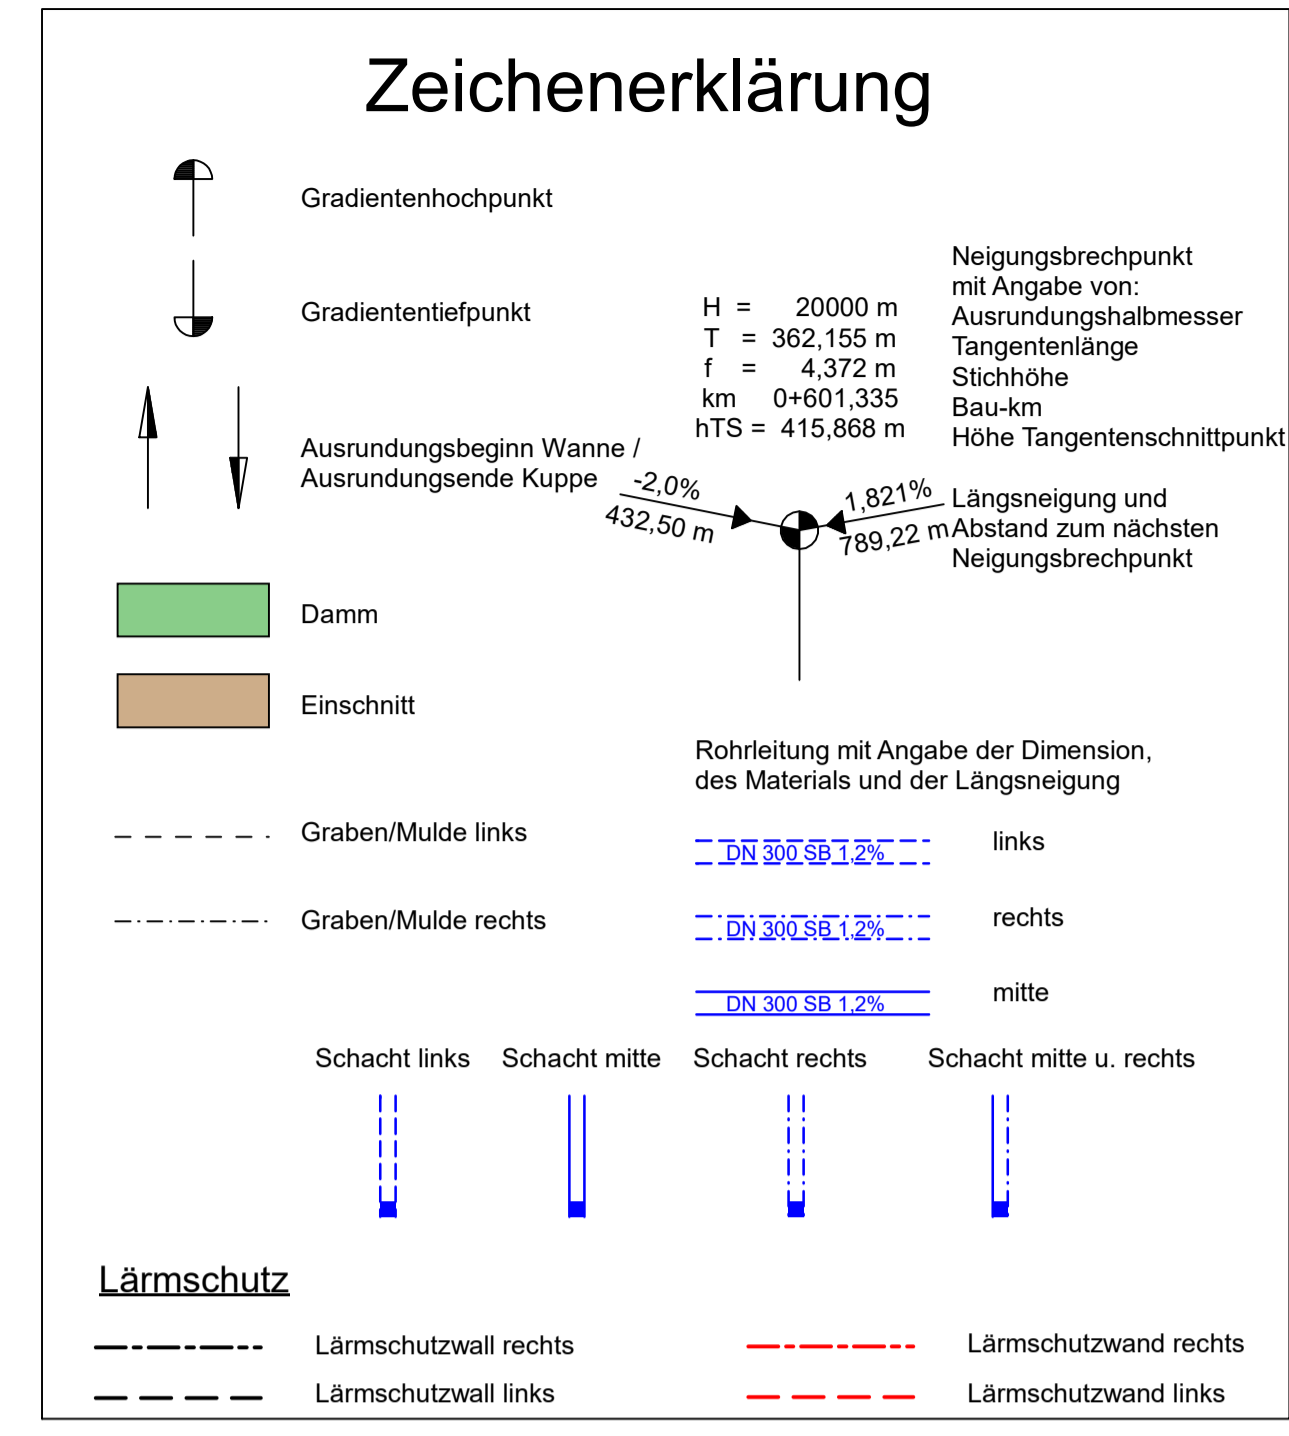


Station	3+300	3+310	3+320	3+330	3+340	3+350	3+360	3+370	3+380	3+390	3+400	3+410	3+420	3+430	3+440	3+450	3+460	3+470	3+480	3+490	3+500	3+510	3+520	3+530	3+540	3+550	3+560	3+570	3+580	3+590	3+600	3+610	3+620	3+630	3+640	3+650	3+660	3+670	3+680	3+690	3+700	3+710	3+720	3+730	3+740	3+750	3+760	3+770	3+780	3+790	3+800	3+810	3+820	3+830	3+840	3+850	3+860	3+870	3+880	3+890	3+900	3+910	3+920	3+930	3+940	3+950	3+960	3+970	3+980	3+990	4+000	4+010	4+020	4+030	4+040	4+050	4+060	4+070	4+080	4+090	4+100	4+110	4+120	4+130	4+140	4+150	4+160	4+170	4+180	4+190	4+200																																

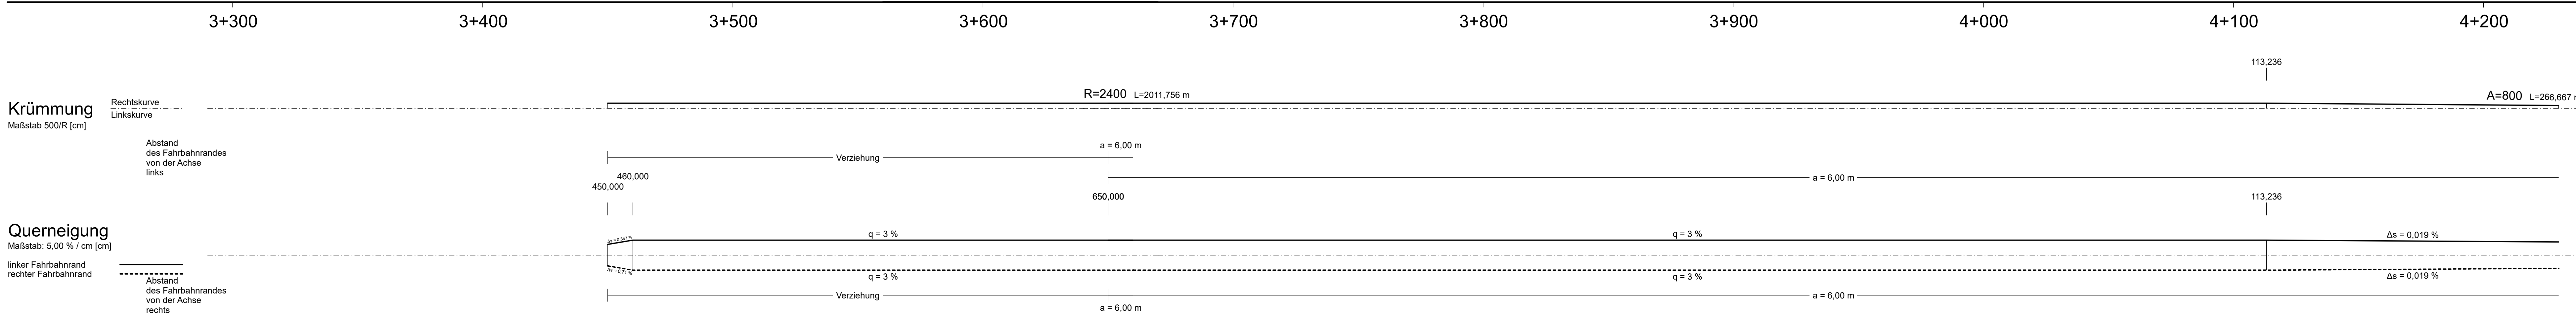

1 2 3 4 5

Entwurfsbearbeitung: **EIBS** Entwurfs- und Ingenieurbüro Straßenwesen GmbH
Bernhardstraße 92, 01187 Dresden, Tel. (0351)46610
Dresden, den 22.07.2021

bearbeitet: 07/2021 Weigand
gezeichnet: 07/2021 Knorr
geprüft: 07/2021 Müller

Die Autobahn
Niederlassung Westfalen
Außenstelle Dillenburg
Hauptstraße 106-108, 35683 Dillenburg

Projekt-Nr. A - 12316

FESTSTELLUNGSENTWURF

Die Autobahn GmbH des Bundes

Untertage / Blatt-Nr.:	6.1 / 1
Straße	von NK / Abschnitt nach NK / Abschnitt
A 45	5117040 5518039
PROJIS-Nr.:	06910092 10
Maßstab:	1 : 1000/100

6-streifiger Ausbau A 45
inkl. Ersatzneubau TB Langgöns
ges. Bau-km 3+400 - 8+100

Aufgestellt: 20.05.2022
Die Leitung der Niederlassung Westfalen, Außenstelle Dillenburg
i. A. ge. Reichwein

(Eugen Reichwein)