


Landkreis Gießen
Stadt Pohlheim
Gemarkung Holzheim
Flur 12

Wetteraukreis
Stadt Münzenberg
Gemarkung Gambach
Flur 17

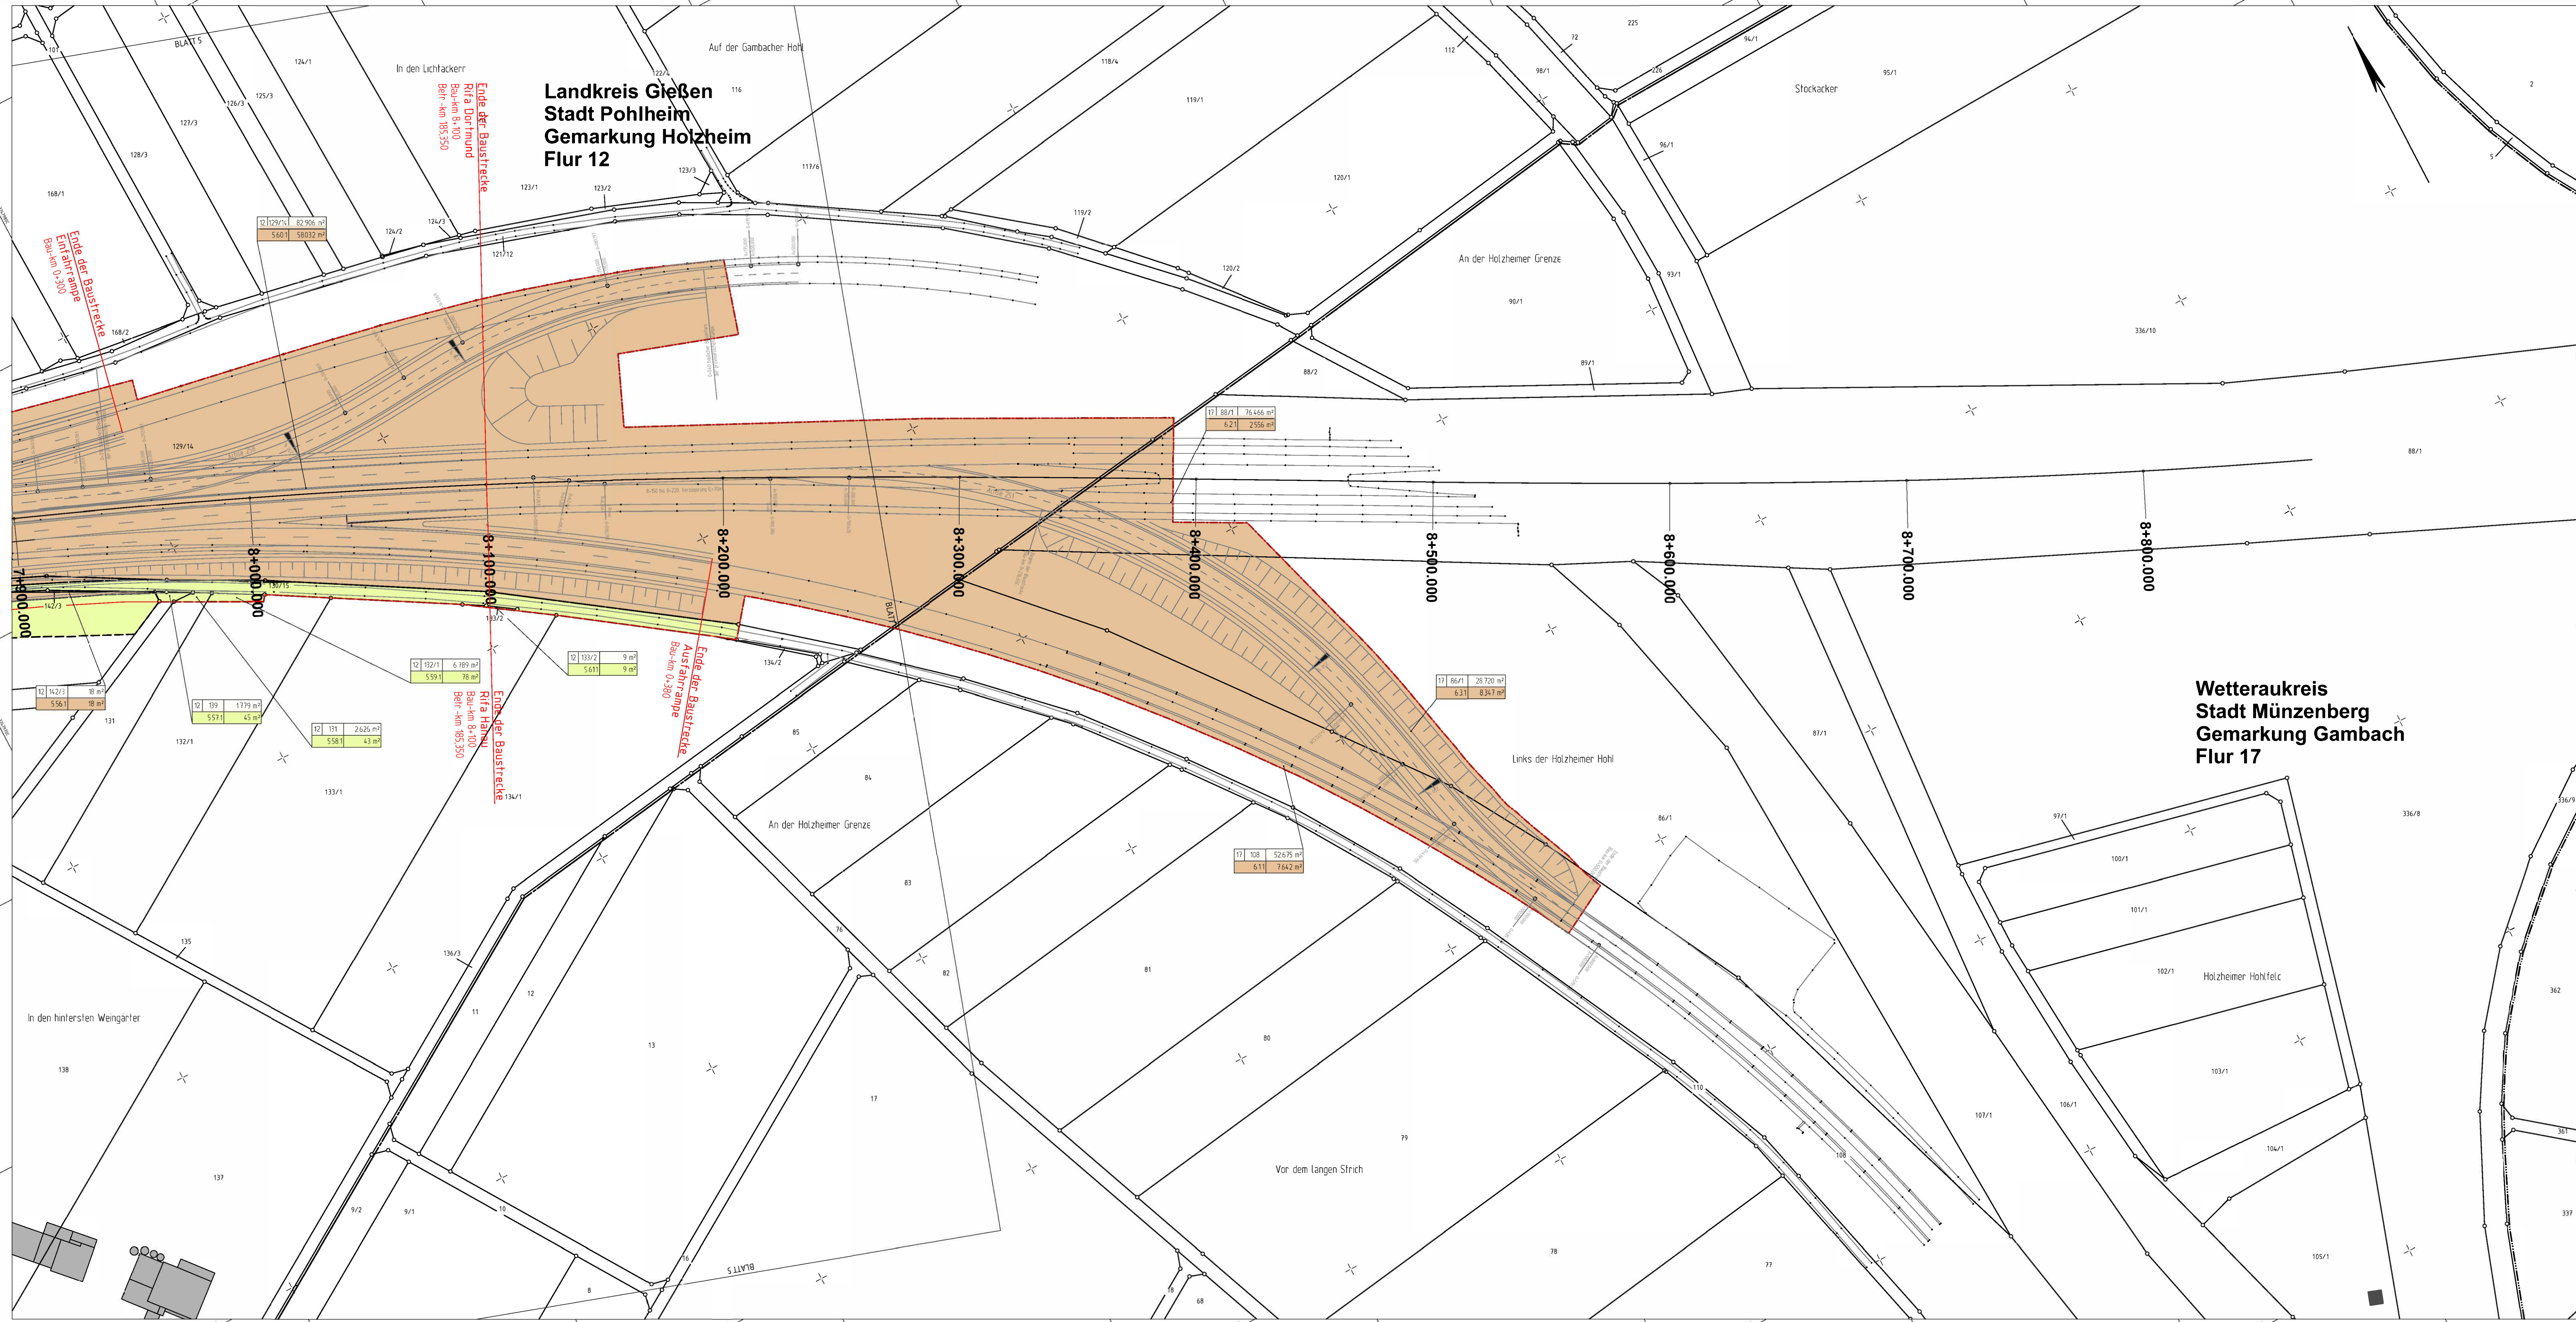

Zeichenerklärung

- Grunderwerb
zu erwerbende Fläche / dauerhaft in Anspruch zu nehmende Fläche des Vorhabenträgers
- vorübergehend in Anspruch zu nehmende Fläche
- dauernd zu belastende Fläche
- Flur / Flurstück / Größe des Flurstückes
Ifd. Nr. im Grunderwerbsverzeichnis / Größe der Teilfläche
2 Nr. des Grunderwerbsplanes
34 Ifd. Nr. des betroffenen Flurstückes
1 Teilfläche eines Flurstückes
- Landesgrenze (Bundesland)
- Regierungsbezirks-, Kreis-, Gemeindegrenze
- Gemarkungsgrenze
- Flur - Flurgrenze
- Flurstück - Flurstücksgrenze
- Flurstücknummer

1 2 3 4 5 **6** 7a 7b 8 9 11

HUG <small>Hessische Landesgesellschaft mbH Staatliche Traditionsstelle für landliche Bodenordnung</small>	Aufweg 45 35392 Gießen Telefon: 0641-93216-0	Datum	Zeichen
		bearbeitet:	11/2019
		gezeichnet:	10/2018
		geprüft:	11/2019

Die Autobahn Niederlassung Westfalen Außenstelle Dillenburg Hauptstraße 106-108, 35683 Dillenburg	Projekt-Nr.
	A - 12316

FESTSTELLUNGSENTWURF

Die Autobahn GmbH des Bundes		Unterlage / Blatt-Nr.:	10 / 6
Straße	von NK / Abschnitt	nach NK / Abschnitt	Grunderwerbsplan
A 45	5417040	5518039	
PROJIS-Nr.: 06910092 10		Maßstab:	1 : 1.000

6-streifiger Ausbau A 45
von nördlich der Talbrücke Langgöns bis zum Gambacher Kreuz
i.H.v. Ersatzneubau TB Langgöns
ges. Bau-km 3+400 - 8+100

Aufgestellt: 20.05.2022
Die Leitung der Niederlassung Westfalen, Außenstelle Dillenburg
i. A. gez. Reichwein

(Eugen Reichwein)