Hinweis: Die Lahn (Mutterbett) ist als gestrichelte Linie im Hintergrund dargestellt.

[1]: siehe Literatur-/Quellenangabe im Erläuterungsbericht

WSPu, Q30 bzw. WSPu, Q330 : Unterwasserspiegel für Q30 bzw. Q330 gem. Ziffer 7.6 des Erläuterungsberichtes

*)
erforderl. Wehr-OW
bei Erhöhung des Mindestwasserabflusses
im Mutterbett:
Wspo = 126,794 m NHN für Q = 2,0 m³/s

Oberwsp gem. neuer Wehrkennlinie, von Dr. Hassinger nach im Okt. 2020 erfolgter Aufmessung der Wehrkrone erstellt (einschl. Anpassung nach dem 25.11.2021); so gültig auch für den rechts angegebenen Normal-Wsp.

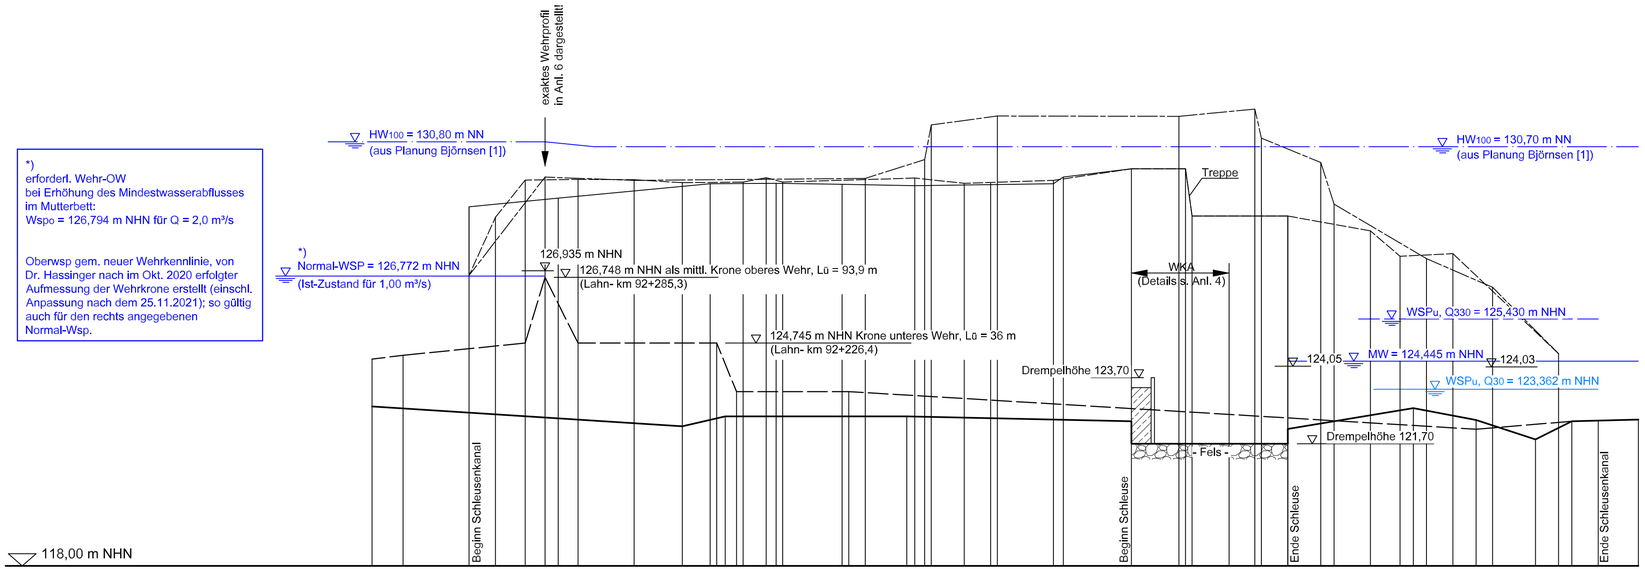

| | | |